

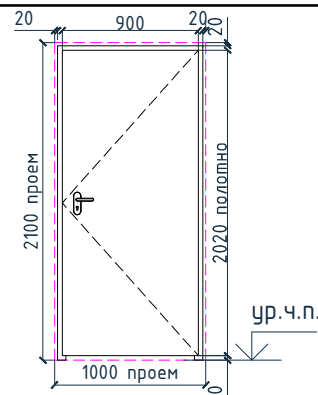
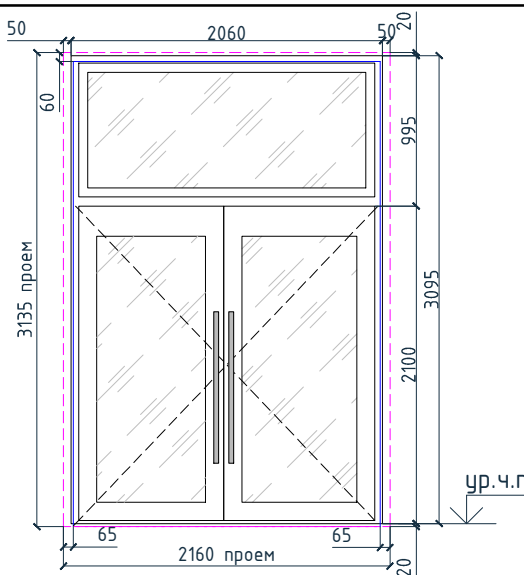
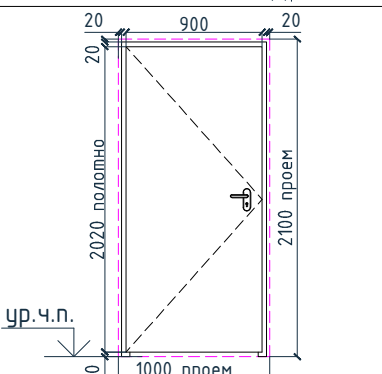
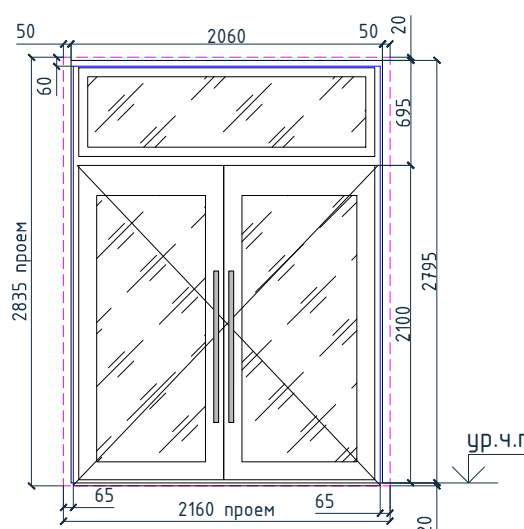


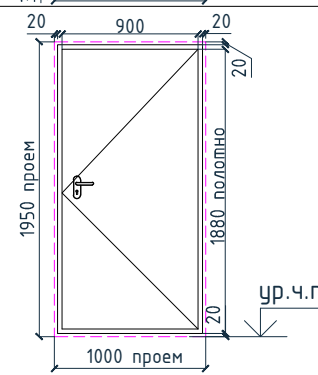

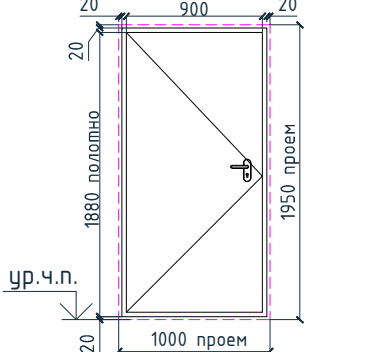

Согласовано

Взам. инв. №  
Подп. и дата  
Инв. № подл.

Спецификация дверных проемов

| Спецификация дверных проемов |   |                 |  |            |   |  |  |  |            |       |   |  |  |
|------------------------------|---|-----------------|--|------------|---|--|--|--|------------|-------|---|--|--|
| Тип                          | Изображение   | Габариты проема | Описание   | Кол-во шт. | Тип   | Изображение  | Габариты проема  | Описание   | Кол-во шт. |       |   |  |  |
| Д7-П                         |    | 1000xH2100      | Дверь:<br>Металлическая противопожарная дверь EI30 с порошковой покраской<br>Цвет: Ral 7016, матовый<br>Дверная ручка:<br>Материал: нескользящий огнеупорный нейлон<br>Материал основания: оцинкованная сталь<br>Цвет: Ral 9005, матовый | 50         | B1  |   | 2160xH3135   | Дверь:<br>Металлический профиль<br>Цвет: Ral 7016, матовый<br>Дверная ручка:<br>Дверная ручка-скоба "Арес" hc-0920, 825 мм: полированная матовая, нержавеющая сталь, труба круглое сечение Ø31.8 | 12         |       |   |  |  |
| Д7-Л                         |    | 1000xH2100      |  | 42         |   |  | 2160xH2835   |  | 18         |       |   |  |  |
| Д8-Л                         |   | 1000xH1950      | Дверь:<br>Металлическая противопожарная дверь EI30 с порошковой покраской<br>Цвет: Ral 7016, матовый<br>Дверная ручка:<br>Материал: нескользящий огнеупорный нейлон<br>Материал основания: оцинкованная сталь<br>Цвет: Ral 9005, матовый | 3          | Спецификация фурнитуры для входных дверей   |  |  |  |            |       |   |  |  |
| Д8-П                         |  | 1000xH1950      |  | 5          | Образец   | Наименование   | Технические характеристики   |  |            |       |   |  |  |
|                              |   |                 |  |            |  | Дверная ручка для противопожарных дверей Avers HP-72 BL черные                       | Материал: нескользящий огнеупорный нейлон.<br>Материал основания: оцинкованная сталь.<br>Цвет: Ral 9005, матовый   |  |            |       |   |  |  |
|                              |   |                 |  |            |  | Дверная ручка-скоба "Арес" hc-0920, 825 мм   | Материал: нержавеющая сталь<br>Труба: круглое сечение Ø31.8<br>Цвет: хром, полированный матовый  |  |            |       |   |  |  |
|                              |   |                 |  |            |   |  | Номер проекта: 02/03/2020-UKV.A3-RI<br>Заказчик: ООО "Брусника"<br>Адрес проекта: Многоквартирный жилой дом по адресу: Московская обл., Ленинский район, г.п. Горки Ленинские, д. Сапроново, уч. №50:21:0000000:34153 (3 очередь строительства)<br>Наименование проекта: Дизайн проект МОП<br>Стадия: РД<br>Лист: 2<br>Листов: 3 |  |            |       |   |  |  |
|                              |   |                 |  |            | Изм.  | Кол.уч.  | Лист   | №докум.  | Подпись    | Дата  | Наименование листа: Спецификация дверных проемов и дверных витражей (продолжение) |  |  |
|                              |   |                 |  |            | Дизайнер  |  | Тарасенко  |  |            | 03.20 | ПРЕДВАРИТЕЛЬНО  |  |  |
|                              |   |                 |  |            | Дизайнер  |  | Акименко   |  |            | 03.20 |   |  |  |
|                              |   |                 |  |            | Архитектор  |  | Энгельгардт  |  |            | 03.20 |   |  |  |
|                              |   |                 |  |            | Н.контр.  |  | Энгельгардт  |  |            | 03.20 |   |  |  |



[illegible]

| Спецификация дверных проемов |             |                 |   |            |
|------------------------------|-------------|-----------------|---|------------|
| Тип                          | Изображение | Габариты проема | Описание  | Кол-во шт. |
| ДЗ.2-П                       |             | 1000xH2100      | <p>Дверь:<br/>Стальная дверь<br/>Звукоизолированная<br/>Ламинация: цвет под дерево, текстура как у панелей TAGinterio™ шпон fineline под дуб<br/>Дверная ручка:<br/>Дверная ручка на розетке MORELLI LUXURY HORIZONT-SQ NERO, арт. HORIZONT-SQ NERO<br/>Основание: квадратное<br/>Цвет: матовая черная<br/>Глазок:<br/>Дверной глазок "APECS" 5016/30-55-CR 15952<br/>Материал: алюминий, пластик<br/>Цвет: хром<br/>Броненакладка:<br/>Броненакладка на ключевой цилиндр MORELLILUXURY LUX-KH-SQ NERO,<br/>Основание: квадратное<br/>Цвет: матовая черная</p>                                | 175        |
| ДЗ.2-Л                       |             | 1000xH2100      | <p>Цилиндровый механизм:<br/>Ключевой цилиндр MORELLI с поворотной ручкой (60 мм) 60CK PC, цвет-хром, арт.: 60CK PC<br/>Упор:<br/>Упор дверной "APECS" DS-0009-INOX<br/>Материал: нержавеющая сталь<br/>Петли:<br/>Скрытые петли MORELLI с 3-D регулировкой HH-1 B<br/>Цвет: черный<br/>Отделка двери:<br/>Ламинация: цвет подобрать под панели TAGinterio™ шпон fineline под дуб арт. 133R.<br/><u>Декоративная вставка под глазок и нумерацию квартиры:</u> вставка из МДФ Ral 7016<br/>Кнопка звонка:<br/>Фирмы Werkel,встраиваемый механизм, арт. WL08-04-01. а036909<br/>Цвет-чёрный</p> | 205        |







| Спецификация фурнитуры для квартирной двери   |  |  |
|---|--|--|
| Образец   | Наименование   | Технические характеристики   |
|    | Дверная ручка на розетке MORELLI LUXURY HORIZONT-SQ NERO, арт. HORIZONT-SQ NERO        | Основание: квадратное<br>Цвет: матовая черная  |
|    | Дверной глазок "APECS" 5016/30-55-CR 15952   | Материал: алюминий, пластик<br>Цвет: хром<br>Диаметр врезной части: 16мм<br>Материал оптики: пластик<br>Угол обзора: 180°  |
|    | Ключевой цилиндр MORELLI с поворотной ручкой (60 мм) 60CK PC Цвет - Хром арт.: 60CK PC | Материал ключа: Латунь.<br>Материал цилиндра: Латунь.<br>Класс безопасности: 2<br>Размер: 60 мм.<br>Тип ключа: Англиский.<br>Тип цилиндра: Ключ-вертушка.<br>Цвет: Хром  |
|    | Броненакладка на ключевой цилиндр MORELLI LUXURY LUX-KH-SQ NERO, цвет - черный         | Основание: квадратное<br>Цвет: матовая черная<br>Диаметр накладки: 50 мм.<br>Толщина накладки: 7 мм.   |
|    | Упор дверной "APECS" DS-0009-INOX  | Материал: нержавеющая сталь<br>Высота: 49мм<br>Тип установки: напольный/настенный  |
|  | Скрытые петли MORELLI с 3-D регулировкой HH-1 B, Артикул: HH-1 B Цвет - Черный         | Высота 110 мм.<br>Ширина врезки в дверь 24 мм.<br>Ширина врезки в раму 24 мм.<br>Угол открывания 180°<br>Нагрузка 40 кг – 2 петли симметричные (1 сверху и 1 снизу)<br>Нагрузка 60 кг – 3 петли асимметричные (2 верхние и 1 нижняя) |
|  | Кнопка звонка Werkel, встраиваемый механизм, арт. WL08-04-01. a036909 Цвет-чёрный      | Габаритные размеры 70x70x34 мм   |



Примечание:

1. Подробное описание отделки входной квартирной двери см. лист 7.

|          |         |             |        |         |       |   |  |                                   |      |
|----------|---------|-------------|--------|---------|-------|---|--|-----------------------------------|------|
|          |         |             |        |         |       | Номер проекта:<br>02/03/2020-UKV.A3-RI  |  | Раздел проекта:<br>АИ. Секции 1-8 |      |
|          |         |             |        |         |       | Заказчик: ООО "Брусника"  |  |                                   |      |
|          |         |             |        |         |       | Адрес проекта:<br>Многоквартирный жилой дом по адресу: Московская обл., Ленинский район<br>г.п. Горки Ленинские, д. Сапроново, уч. №50:21:0000000:34153 |  |                                   |      |
|          |         |             |        |         |       | (3 очередь строительства)   |  |                                   |      |
| Изм.     | Кол.уч. | Лист        | № док. | Подпись | Дата  | Наименование проекта:   |  | Стадия                            | Лист |
|          |         |             |        |         |       | Дизайн проект МОП   |  |                                   |      |
|          |         |             |        |         |       |   |  | РД                                | 4    |
|          |         |             |        |         |       | Наименование листа:   |  |                                   |      |
|          |         |             |        |         |       | Спецификация дверных проемов<br>(продолжение)   |  | ПРЕДВАРИТЕЛЬНО                    |      |
|          |         |             |        |         |       |   |  |                                   |      |
| Н.контр. |         | Энгельгардт |        |         | 03.20 |   |  |                                   |      |

Согласовано
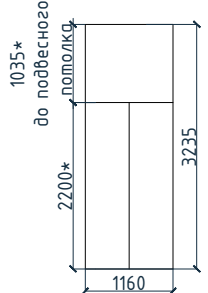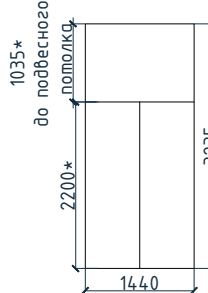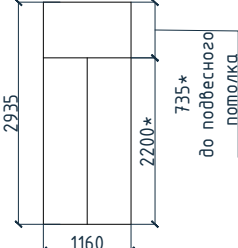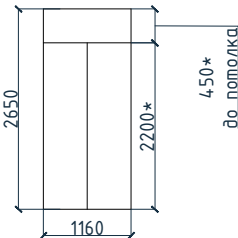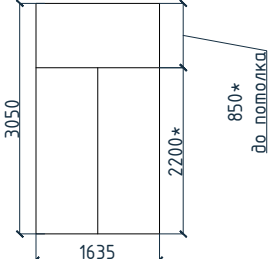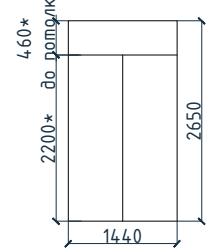
| Спецификация лифтовых проемов |   |                 |  |        |
|-------------------------------|---|-----------------|--|--------|
| Тип                           | Изображение   | Габариты проема | Описание   | Кол-во |
| ЛП-1                          |    | 1160xH2200*     | Материал:<br>лифтовой портал выполнен из металла<br>заполимеренного в Ral 7016 | 2      |
| ЛП-2                          |    | 1440xH2200*     | Материал:<br>лифтовой портал выполнен из металла<br>заполимеренного в Ral 7016 | 2      |
| ЛП-3                          |   | 1160xH2200*     | Материал:<br>лифтовой портал выполнен из металла<br>заполимеренного в Ral 7016 | 5      |
| ЛП-4                          |  | 1160xH2200*     | Материал:<br>лифтовой портал выполнен из металла<br>заполимеренного в Ral 7016 | 46     |
| ЛП-5                          |  | 1635xH2200*     | Материал:<br>лифтовой портал выполнен из металла<br>заполимеренного в Ral 7016 | 5      |
| ЛП-6                          |  | 1440xH2200*     | Материал:<br>лифтовой портал выполнен из металла<br>заполимеренного в Ral 7016 | 24     |
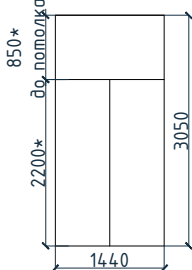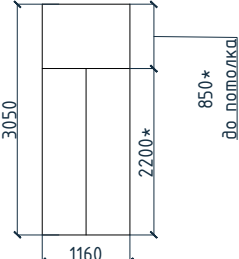
| Спецификация лифтовых проемов |   |                 |  |        |
|-------------------------------|---|-----------------|--|--------|
| Тип                           | Изображение   | Габариты проема | Описание   | Кол-во |
| ЛП-7                          |  | 1440xH2200*     | Материал:<br>лифтовой портал выполнен из металла<br>заполимеренного в Ral 7016 | 2      |
| ЛП-8                          |  | 1160xH2200*     | Материал:<br>лифтовой портал выполнен из металла<br>заполимеренного в Ral 7016 | 1      |

Примечание:









1. Подробное описание отделки лифтового портала см. лист 8.

|            |             |      |       |         |      |                           |   |                                |      |                 |                |  |  |
|------------|-------------|------|-------|---------|------|---------------------------|---|--------------------------------|------|-----------------|----------------|--|--|
|            |             |      |       |         |      | Номер проекта:            | 02/03/2020-UKV.A3-RI  |                                |      | Раздел проекта: | АИ. Секции 1-8 |  |  |
|            |             |      |       |         |      | Заказчик:                 | ООО "Брусника"  |                                |      |                 |                |  |  |
|            |             |      |       |         |      | Адрес проекта:            | Многоквартирный жилой дом по адресу: Московская обл., Ленинский район, г.п. Горки Ленинские, д. Сапроново, уч. №50:21:0000000:34153 |                                |      |                 |                |  |  |
|            |             |      |       |         |      | (3 очередь строительства) |   |                                |      |                 |                |  |  |
| Изм.       | Кол.уч.     | Лист | №док. | Подпись | Дата | Наименование проекта:     |   | Стадия                         | Лист | Листов          |                |  |  |
|            |             |      |       |         |      | Дизайн проект МОП         |   | РД                             | 5    |                 | ПРЕДВАРИТЕЛЬНО |  |  |
| Дизайнер   | Тарасенко   |      |       | 03.20   |      |                           |   |                                |      |                 |                |  |  |
| Дизайнер   | Акименко    |      |       | 03.20   |      |                           |   |                                |      |                 |                |  |  |
| Архитектор | Энгельгардт |      |       | 03.20   |      | Наименование листа:       |   | Спецификация лифтовых порталов |      |                 |                |  |  |
|            |             |      |       |         |      |                           |   |                                |      |                 |                |  |  |
| Н.контр.   | Энгельгардт |      |       | 03.20   |      |                           |   |                                |      |                 |                |  |  |

Формат А3А 420x297

Согласовано

Инв. № подл. Подп. и дата Взам. инв. №
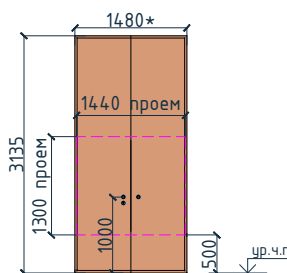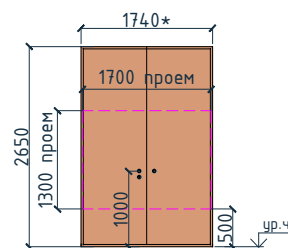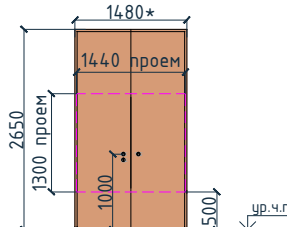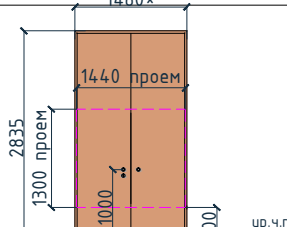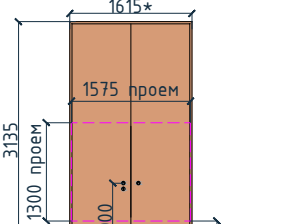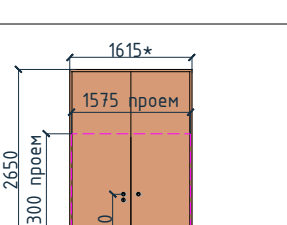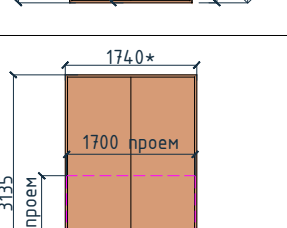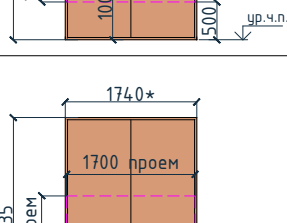
| Спецификация ревизионных люков | |
|---|
| Тип                            | Изображение   | Габариты проема | Описание   | Кол-во  | Тип   | Изображение   | Габариты проема | Описание   | Кол-во                                    | |
| Л-1                            |    | 1440xH1300      | Скрытый люк-дверца TAGinterio, шпон fineline под дуб арт. 133R | 1       | Л-3.2   |    | 1700xH1300      | Скрытый люк-дверца TAGinterio, шпон fineline под дуб арт. 133R | 27  | |
| Л-1.1                          |    | 1440xH1300      |  | 52      | |
| Л-1.2                          |    | 1440xH1300      |  | 4       | |
| Л-2                            |   | 1575xH1300      | Скрытый люк-дверца TAGinterio, шпон fineline под дуб арт. 133R | 1       | |
| Л-2.1                          |  | 1575xH1300      |  | 33      | |
| Л-3                            |  | 1700xH1300      | Скрытый люк-дверца TAGinterio, шпон fineline под дуб арт. 133R | 1       | |
| Л-3.1                          |  | 1700xH1300      |  | 1       | |
|                                |   |                 |  |         | <p>Примечание:</p> <p>1. Технологию и конструкцию скрытых люков уточнить у производителя TAGinterio.</p> <p>2. Оснащение фурнитурой (ручки и замок) для скрытых люков подобрать с производителем TAGinterio. Ручки и замок должны быть Ral 7016 или черного матового цвета.</p> | |
|                                |   |                 |  |         |   | <table><tr><td></td><td></td><td></td><td></td><td></td><td></td><td colspan="4">Номер проекта: 02/03/2020-UKV.A3-RI</td><td colspan="2">Раздел проекта: АИ. Секции 1-8</td></tr><tr><td></td><td></td><td></td><td></td><td></td><td></td><td colspan="6">Заказчик: ООО "Брусника"</td><td colspan="2"></td></tr><tr><td></td><td></td><td></td><td></td><td></td><td></td><td colspan="6">Адрес проекта: Многоквартирный жилой дом по адресу: Московская обл., Ленинский район, г.п. Горки Ленинские, д. Сапроново, уч. №50:21:0000000:34153</td><td colspan="2"></td></tr><tr><td></td><td></td><td></td><td></td><td></td><td></td><td colspan="6">(3 очередь строительства)</td><td colspan="2"></td></tr><tr><td>Изм.</td><td>Кол.уч.</td><td>Лист</td><td>№док.</td><td>Подпись</td><td>Дата</td><td colspan="3">Наименование проекта:</td><td>Стадия</td><td>Лист</td><td>Листов</td></tr><tr><td>Дизайнер</td><td>Тарасенко</td><td></td><td></td><td></td><td>03.20</td><td colspan="3" rowspan="3">Дизайн проект МОП</td><td rowspan="3">РД</td><td rowspan="3">6</td><td rowspan="6">ПРЕДВАРИТЕЛЬНО</td></tr><tr><td>Дизайнер</td><td>Акименко</td><td></td><td></td><td></td><td>03.20</td></tr><tr><td>Архитектор</td><td>Энгельгардт</td><td></td><td></td><td></td><td>03.20</td></tr><tr><td></td><td></td><td></td><td></td><td></td><td></td><td colspan="3">Наименование листа:</td><td colspan="3" rowspan="3">Спецификация витражей и ревизионных люков</td></tr><tr><td></td><td></td><td></td><td></td><td></td><td></td><td colspan="3"></td></tr><tr><td>Н.контр.</td><td>Энгельгардт</td><td></td><td></td><td></td><td>03.20</td><td colspan="3"></td></tr></table> |                 |  |   |      |                                |  |  |  |  |  | Номер проекта: 02/03/2020-UKV.A3-RI |  |  |  | Раздел проекта: АИ. Секции 1-8 |  |  |  |  |  |  |  | Заказчик: ООО "Брусника" |  |  |  |  |  |  |  |  |  |  |  |  |  | Адрес проекта: Многоквартирный жилой дом по адресу: Московская обл., Ленинский район, г.п. Горки Ленинские, д. Сапроново, уч. №50:21:0000000:34153 |  |  |  |  |  |  |  |  |  |  |  |  |  | (3 очередь строительства) |  |  |  |  |  |  |  | Изм. | Кол.уч. | Лист | №док. | Подпись | Дата | Наименование проекта: |  |  | Стадия | Лист | Листов | Дизайнер | Тарасенко |  |  |  | 03.20 | Дизайн проект МОП |  |  | РД | 6 | ПРЕДВАРИТЕЛЬНО | Дизайнер | Акименко |  |  |  | 03.20 | Архитектор | Энгельгардт |  |  |  | 03.20 |  |  |  |  |  |  | Наименование листа: |  |  | Спецификация витражей и ревизионных люков |  |  |  |  |  |  |  |  |  |  |  | Н.контр. | Энгельгардт |  |  |  | 03.20 |  |  |  |  |
|                                |   |                 |  |         |   | Номер проекта: 02/03/2020-UKV.A3-RI   |                 |  |   |      | Раздел проекта: АИ. Секции 1-8 | |
|                                |   |                 |  |         |   | Заказчик: ООО "Брусника"  | |
|                                |   |                 |  |         |   | Адрес проекта: Многоквартирный жилой дом по адресу: Московская обл., Ленинский район, г.п. Горки Ленинские, д. Сапроново, уч. №50:21:0000000:34153  | |
|                                |   |                 |  |         |   | (3 очередь строительства)   | |
| Изм.                           | Кол.уч.   | Лист            | №док.  | Подпись | Дата  | Наименование проекта:   |                 |  | Стадия                                    | Лист | Листов                         | |
| Дизайнер                       | Тарасенко   |                 |  |         | 03.20   | Дизайн проект МОП   |                 |  | РД  | 6    | ПРЕДВАРИТЕЛЬНО                 | |
| Дизайнер                       | Акименко  |                 |  |         | 03.20   | |
| Архитектор                     | Энгельгардт   |                 |  |         | 03.20   | |
|                                |   |                 |  |         |   | Наименование листа:   |                 |  | Спецификация витражей и ревизионных люков | |
| |
| Н.контр.                       | Энгельгардт   |                 |  |         | 03.20   | |




Согласовано

Взам. инв. №

Подп. и дата

Инв. № подл.


Схема с размерами входной квартирной двери

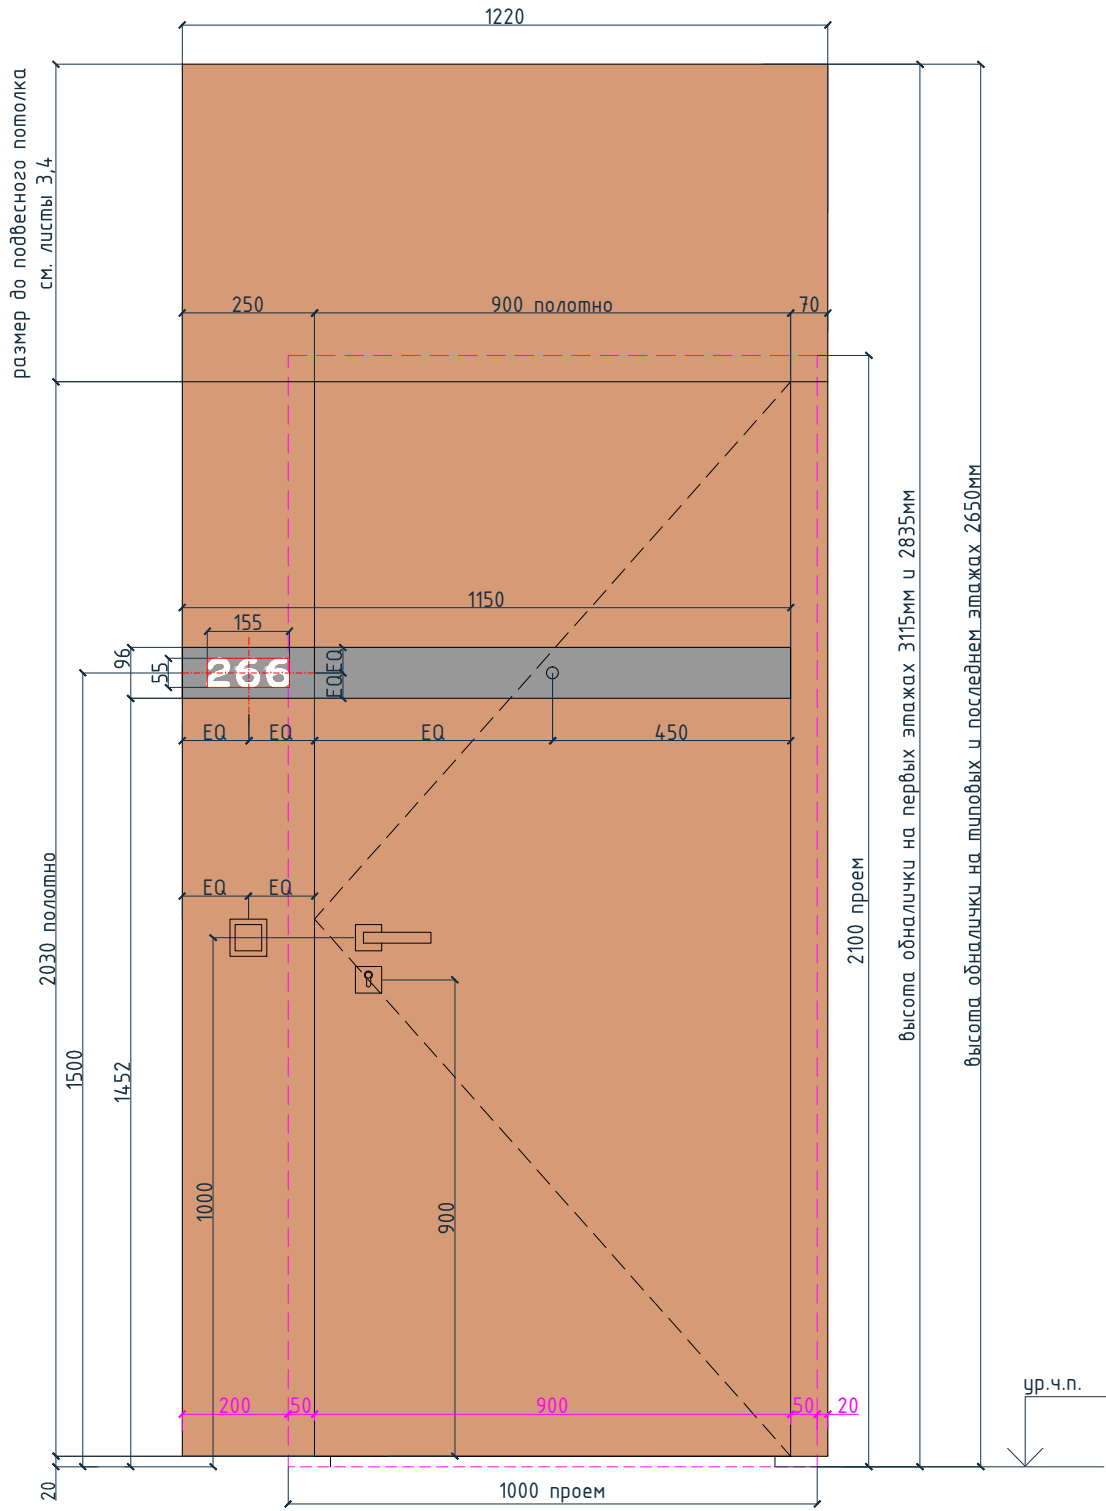

Примечание:

1. Высоту верхней обдначички см. листы 3-4.
2. Фаски обдначички выполнить под 90°.
3. Номер квартиры выполнить из белого непрозрачного акрила 3мм. В панели МДФ отфрезеровать отверстия под цифры. Материал номера квартиры должен быть заподлицо со вставкой из МДФ.

Фотореалистичное изображение входной квартирной двери с основной фурнитурой и отделкой

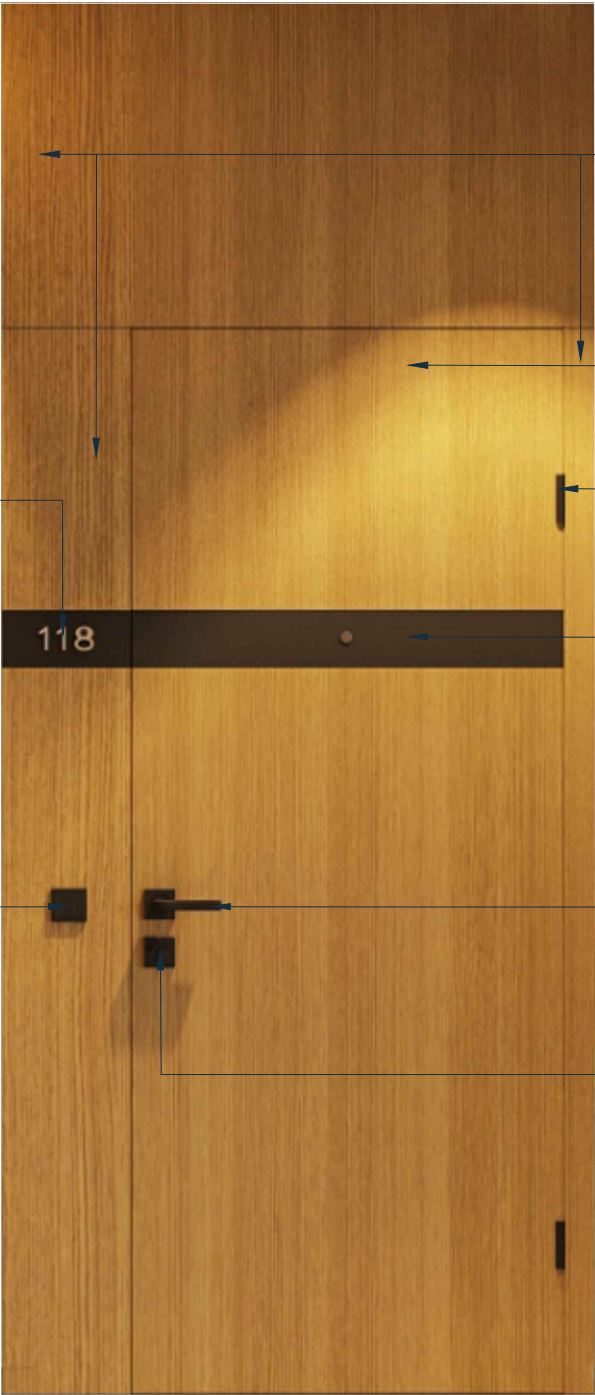

Номер квартиры:  
белый непрозрачный акрил 3мм  
вставлен заподлицо в  
отфрезерованное  
отверстие в МДФ вставке  
Шрифт: BrusnikaLight

Звонок:  
кнопка звонка Werkel,  
встраиваемый механизм,  
арт. WL08-04-01. а036909  
Цвет-чёрный

Обдначичка двери:  
цвет подобрать под панели TAGinterio™ шпон  
fineline под дуб арт. 133R

Полотно двери:  
цвет подобрать под панели TAGinterio™ шпон  
fineline под дуб арт. 133R

Дверные петли:  
скрытые петли MORELLI с 3-D регулировкой HH-1 B,  
Артикул: HH-1 B  
Цвет - Черный

Декоративная вставка под глазок и  
нумерацию квартиры:  
вставка из МДФ Ral 7016

Дверная ручка:  
дверная ручка на розетке MORELLI LUXURY  
HORIZONT-SQ NERO, арт. HORIZONT-SQ NERO  
Цвет-чёрный


Цилиндровый механизм и броненакладка:  
-ключевой цилиндр MORELLI с поворотной  
ручкой (60 мм) 60СК РС, цвет-хром, арт.: 60СК РС  
-броненакладка на ключевой цилиндр MORELLILUXURY  
LUX-KH-SQ NERO  
Основание: квадратное  
Цвет: матовая черная

|            |         |             |       |         |       |  |  |  |                                   |      |        |
|------------|---------|-------------|-------|---------|-------|--|--|--|-----------------------------------|------|--------|
|            |         |             |       |         |       | Номер проекта:<br>02/03/2020–UKV.A3–RI   |  |  | Раздел проекта:<br>АИ. Секции 1–8 |      |        |
|            |         |             |       |         |       | Заказчик: ООО “Брусника”   |  |  |                                   |      |        |
|            |         |             |       |         |       | Адрес проекта:<br>Многоквартирный жилой дом по адресу: Московская обл., Ленинский район,<br>г.п. Горки Ленинские, д. Сапроново, уч. №50:21:0000000:34153 |  |  |                                   |      |        |
| Изм.       | Кол.уч. | Лист        | №док. | Подпись | Дата  | (3 очередь строительства)  |  |  |                                   |      |        |
|            |         |             |       |         |       | Наименование проекта:  |  |  | Стадия                            | Лист | Листов |
| Дизайнер   |         | Тарасенко   |       |         | 03.20 | Дизайн проект МОП  |  |  | РД                                | 7    |        |
| Дизайнер   |         | Акименко    |       |         | 03.20 |  |  |  |                                   |      |        |
| Архитектор |         | Энгельгардт |       |         | 03.20 | Наименование листа:  |  |  | ПРЕДВАРИТЕЛЬНО                    |      |        |
|            |         |             |       |         |       | Схема отделки входной квартирной двери   |  |  |                                   |      |        |
| Н.контр.   |         | Энгельгардт |       |         | 03.20 |  |  |  |                                   |      |        |

Согласовано

|              |  |
|--------------|--|
| Инв. № подл. |  |
| Подп. и дата |  |
| Взам. инв. № |  |

Схема с размерами лифтового портала

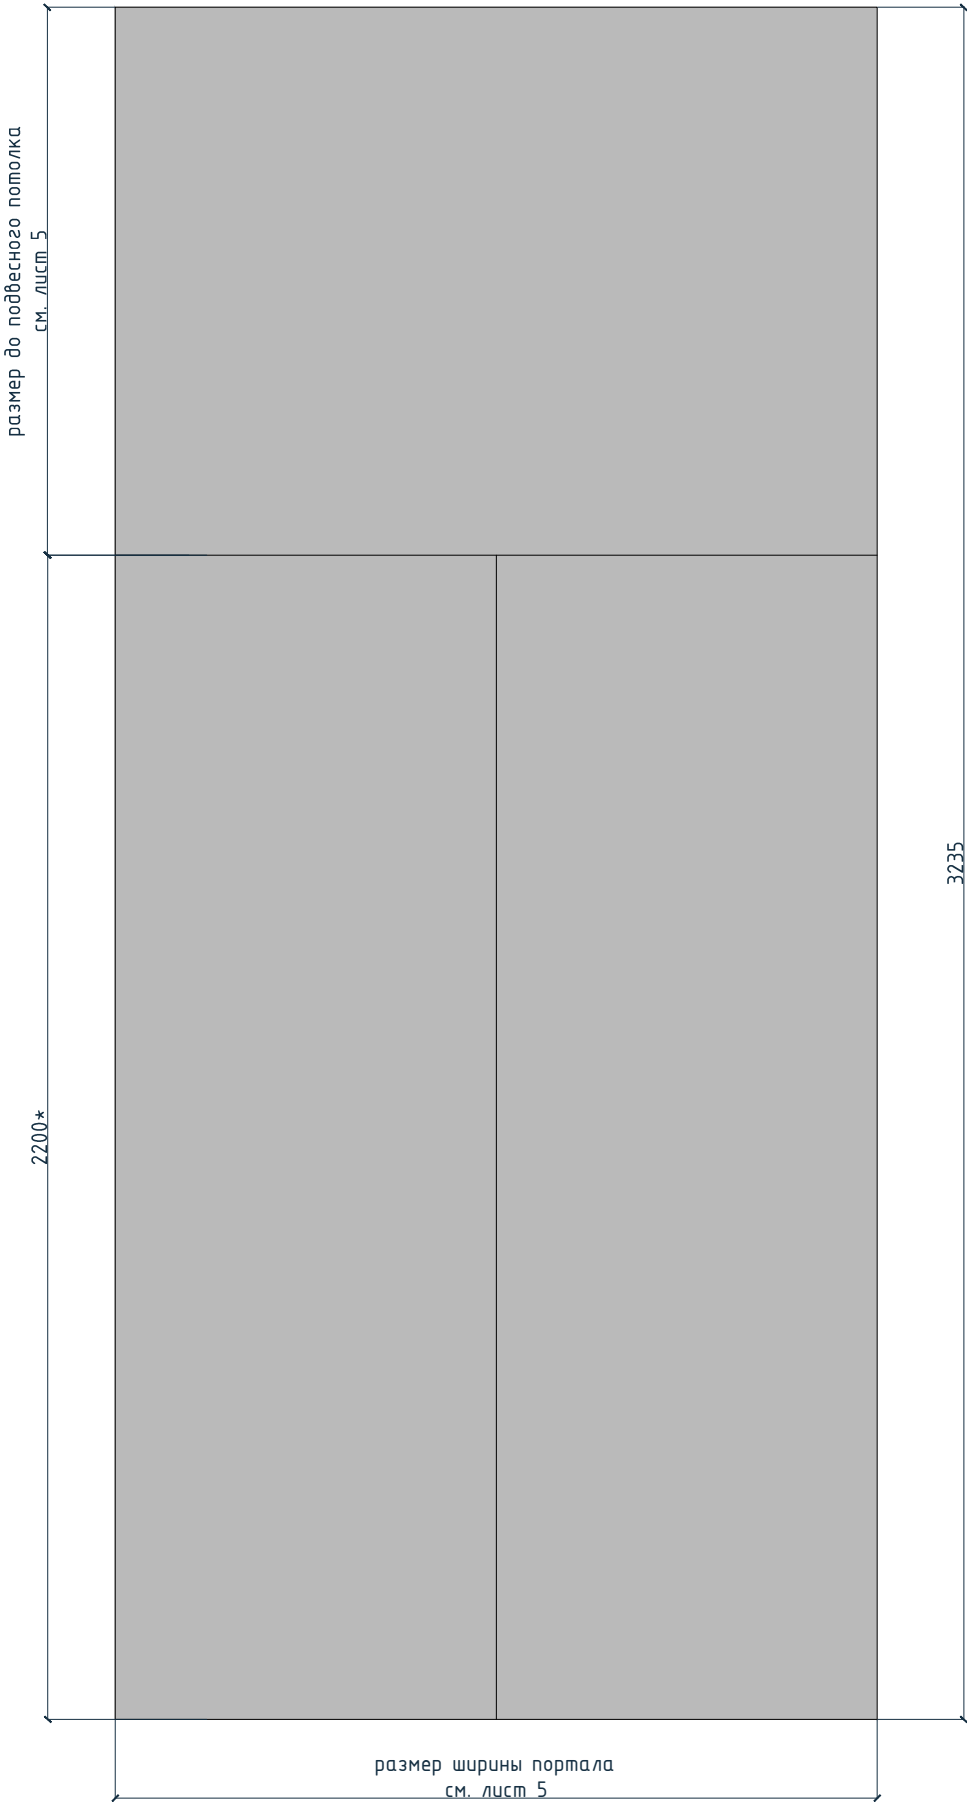

Фотореалистичное изображение лифтового портала



Лифтовой портал выполнен из металла  
заполимеренного в Ral 7016



Примечание:


1. Высоту верхней части лифта и ширину портала см. лист 5.

Отделка стен и декоративные рейки не являются элементами лифтового портала и выполняются другой подрядной организацией

|            |         |             |       |         |       |   |  |  |                                   |      |        |  |  |
|------------|---------|-------------|-------|---------|-------|---|--|--|-----------------------------------|------|--------|--|--|
|            |         |             |       |         |       | Номер проекта:<br>02/03/2020-UKV.A3-RI  |  |  | Раздел проекта:<br>АИ. Секции 1-8 |      |        |  |  |
|            |         |             |       |         |       | Заказчик: 000 "Брусника"  |  |  |                                   |      |        |  |  |
|            |         |             |       |         |       | Адрес проекта:<br>Многоквартирный жилой дом по адресу: Московская обл., Ленинский район<br>г.п. Горки Ленинские, д. Сапроново, уч. №50:21:0000000:34153 |  |  |                                   |      |        |  |  |
| Изм.       | Кол.уч. | Лист        | №док. | Подпись | Дата  | (3 очередь строительства)   |  |  |                                   |      |        |  |  |
|            |         |             |       |         |       | Наименование проекта:<br><br>Дизайн проект МОП  |  |  | Стадия                            | Лист | Листов |  |  |
| Дизайнер   |         | Тарасенко   |       |         | 03.20 |   |  |  | РД                                | 8    |        |  |  |
| Дизайнер   |         | Акименко    |       |         | 03.20 |   |  |  |                                   |      |        |  |  |
| Архитектор |         | Энгельгардт |       |         | 03.20 | Наименование листа:<br><br>Схема отделки лифтового портала  |  |  | ПРЕДВАРИТЕЛЬНО                    |      |        |  |  |
|            |         |             |       |         |       |   |  |  |                                   |      |        |  |  |
| Н.контр.   |         | Энгельгардт |       |         | 03.20 |   |  |  |                                   |      |        |  |  |




1:100

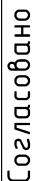

|             |  |  |  |
|-------------|--|--|--|
| Согласовано |  |  |  |
|             |  |  |  |
|             |  |  |  |
|             |  |  |  |

|   |  |                              |        |
|---|--|------------------------------|--------|
| Номер проекта: 02/03/2020-UKV.A3-R1   |  | Раздел проекта: АИ. Секция 1 |        |
| Заказчик: ООО "Брусника"  |  |                              |        |
| Адрес проекта: Многоквартирный жилой дом по адресу: Московская обл., Ленинский район г.п. Горки Ленинские, д. Сапроново, уч. №50:21:0000000:34153 (3 очередь строительства) |  |                              |        |
| Наименование проекта:   | Стадия   | Лист                         | Листов |
|   | РД   | 2                            |        |
| Наименование листа:   | План монтажа дверей и расстановки мебели. Секция 1. Этаж 1 |                              |        |
| ПРЕДВАРИТЕЛЬНО  |  |                              |        |

План монтажа дверей и расстановки мебели. Секция 1. Этаж 2-8  
1:100

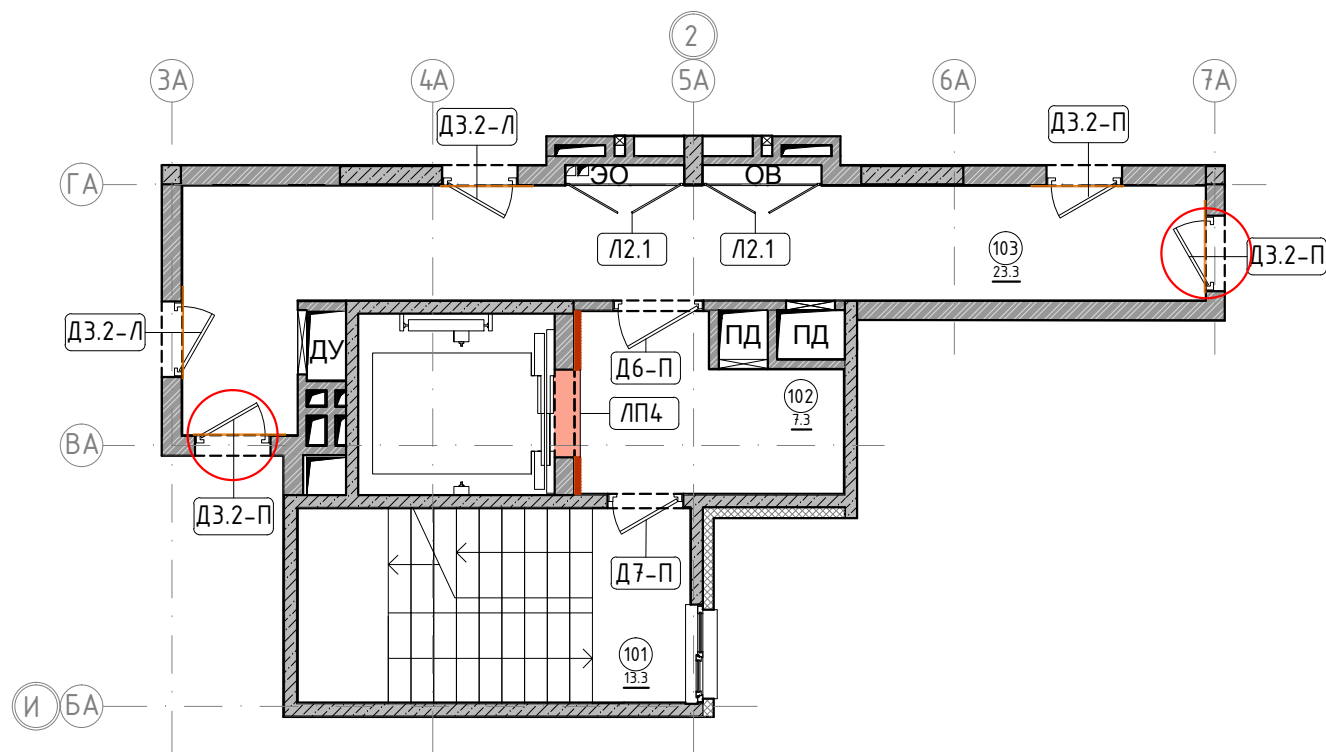


| Номер помещения | Наименование      | Площадь, м <sup>2</sup> |
|-----------------|-------------------|-------------------------|
| 101             | Лестничная клетка | 6.2                     |
| 102             | Лифтовой холл     | 7.3                     |
| 103             | Коридор           | 16                      |
| 104             | Выход на кровлю   | 2.6                     |
| Итого           |                   | 32.1                    |

|              |              |              |             |  |  |
|--------------|--------------|--------------|-------------|--|--|
|              |              |              | Согласовано |  |  |
|              |              |              |             |  |  |
| Инв. № подл. | Подп. и дата | Взам. инв. № |             |  |  |
|              |              |              |             |  |  |

|            |         |             |         |         |       |  |  |  |                                 |      |        |  |
|------------|---------|-------------|---------|---------|-------|--|--|--|---------------------------------|------|--------|--|
|            |         |             |         |         |       | Номер проекта:<br>02/03/2020-UKV.A3-RI   |  |  | Раздел проекта:<br>АИ. Секция 1 |      |        |  |
|            |         |             |         |         |       | Заказчик: 000 "Брусника"   |  |  |                                 |      |        |  |
|            |         |             |         |         |       | Адрес проекта:<br>Многоквартирный жилой дом по адресу: Московская обл., Ленинский район,<br>г.п. Горки Ленинские, д. Сапроново, уч. №50:21:0000000:34153 |  |  |                                 |      |        |  |
| Изм.       | Кол.уч. | Лист        | №докум. | Подпись | Дата  | (3 очередь строительства)  |  |  |                                 |      |        |  |
|            |         |             |         |         |       | Наименование проекта:<br><br>Дизайн проект МОП   |  |  | Стадия                          | Лист | Листов |  |
| Дизайнер   |         | Тарасенко   |         |         | 03.20 |  |  |  | РД                              | 2    |        |  |
| Дизайнер   |         | Акименко    |         |         | 03.20 |  |  |  |                                 |      |        |  |
| Архитектор |         | Энгельгардт |         |         | 03.20 | Наименование листа:<br><br>План монтажа дверей и расстановки<br>мебели. Секция 1. Этаж 9   |  |  | ПРЕДВАРИТЕЛЬНО                  |      |        |  |
|            |         |             |         |         |       |  |  |  |                                 |      |        |  |
| Н.контр.   |         | Энгельгардт |         |         | 03.20 |  |  |  |                                 |      |        |  |

План монтажа дверей и расстановки мебели. Секция 2. Этаж 1  
1:100

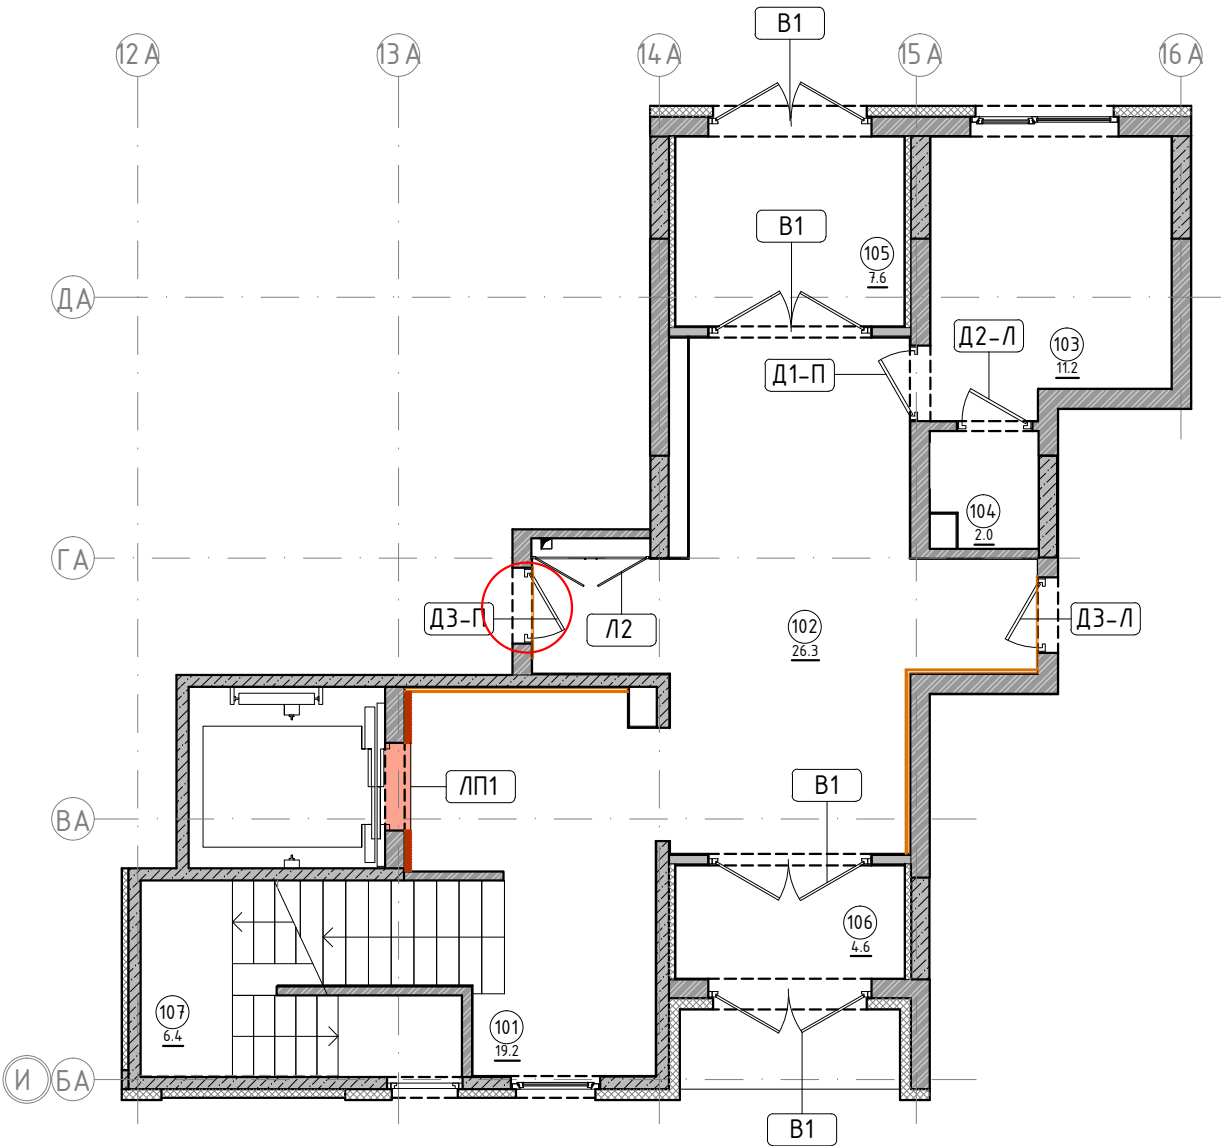

Экспликация помещений

| Номер помеще-ния | Наименование      | Площадь, м² |
|------------------|-------------------|-------------|
| 101              | Лестничная клетка | 19.2        |
| 102              | Вестибюль         | 26.3        |
| 103              | Колясочная        | 11.2        |
| 104              | КУИ               | 2           |
| 105              | Тамбур            | 7.6         |
| 106              | Тамбур            | 4.6         |
| 107              | Лестничная клетка | 6.4         |
| Итого            |                   | 77.3        |

Согласовано

Взам. инв. №

Подп. и дата

Инв. № подл.

|            |         |             |       |         |       |   |  |  |  |                                 |      |        |  |
|------------|---------|-------------|-------|---------|-------|---|--|--|--|---------------------------------|------|--------|--|
|            |         |             |       |         |       | Номер проекта:<br>02/03/2020-UKV.A3-RI  |  |  |  | Раздел проекта:<br>АИ. Секция 2 |      |        |  |
|            |         |             |       |         |       | Заказчик: ООО "Брусника"  |  |  |  |                                 |      |        |  |
|            |         |             |       |         |       | Адрес проекта:<br>Многоквартирный жилой дом по адресу: Московская обл., Ленинский район, г.п. Горки Ленинские, д. Сапроново, уч. №50:21:0000000:34153 |  |  |  |                                 |      |        |  |
| Изм.       | Кол.уч. | Лист        | №док. | Подпись | Дата  | (3 очередь строительства)   |  |  |  |                                 |      |        |  |
|            |         |             |       |         |       | Наименование проекта:<br><br>Дизайн проект МОП  |  |  |  | Стадия                          | Лист | Листов |  |
| Дизайнер   |         | Тарасенко   |       |         | 03.20 |   |  |  |  | РД                              | 2    |        |  |
| Дизайнер   |         | Акименко    |       |         | 03.20 | Наименование листа:<br><br>План монтажа дверей и расстановки мебели. Секция 2. Этаж 1   |  |  |  | ПРЕДВАРИТЕЛЬНО                  |      |        |  |
| Архитектор |         | Энгельгардт |       |         | 03.20 |   |  |  |  |                                 |      |        |  |
|            |         |             |       |         |       |   |  |  |  |                                 |      |        |  |
| Н.контр.   |         | Энгельгардт |       |         | 03.20 |   |  |  |  |                                 |      |        |  |


Согласовано

Взам. инв. №

Подп. и дата

Инв. № подл.

План монтажа дверей и расстановки мебели. Секция 2. Этаж 2-8  
1:100

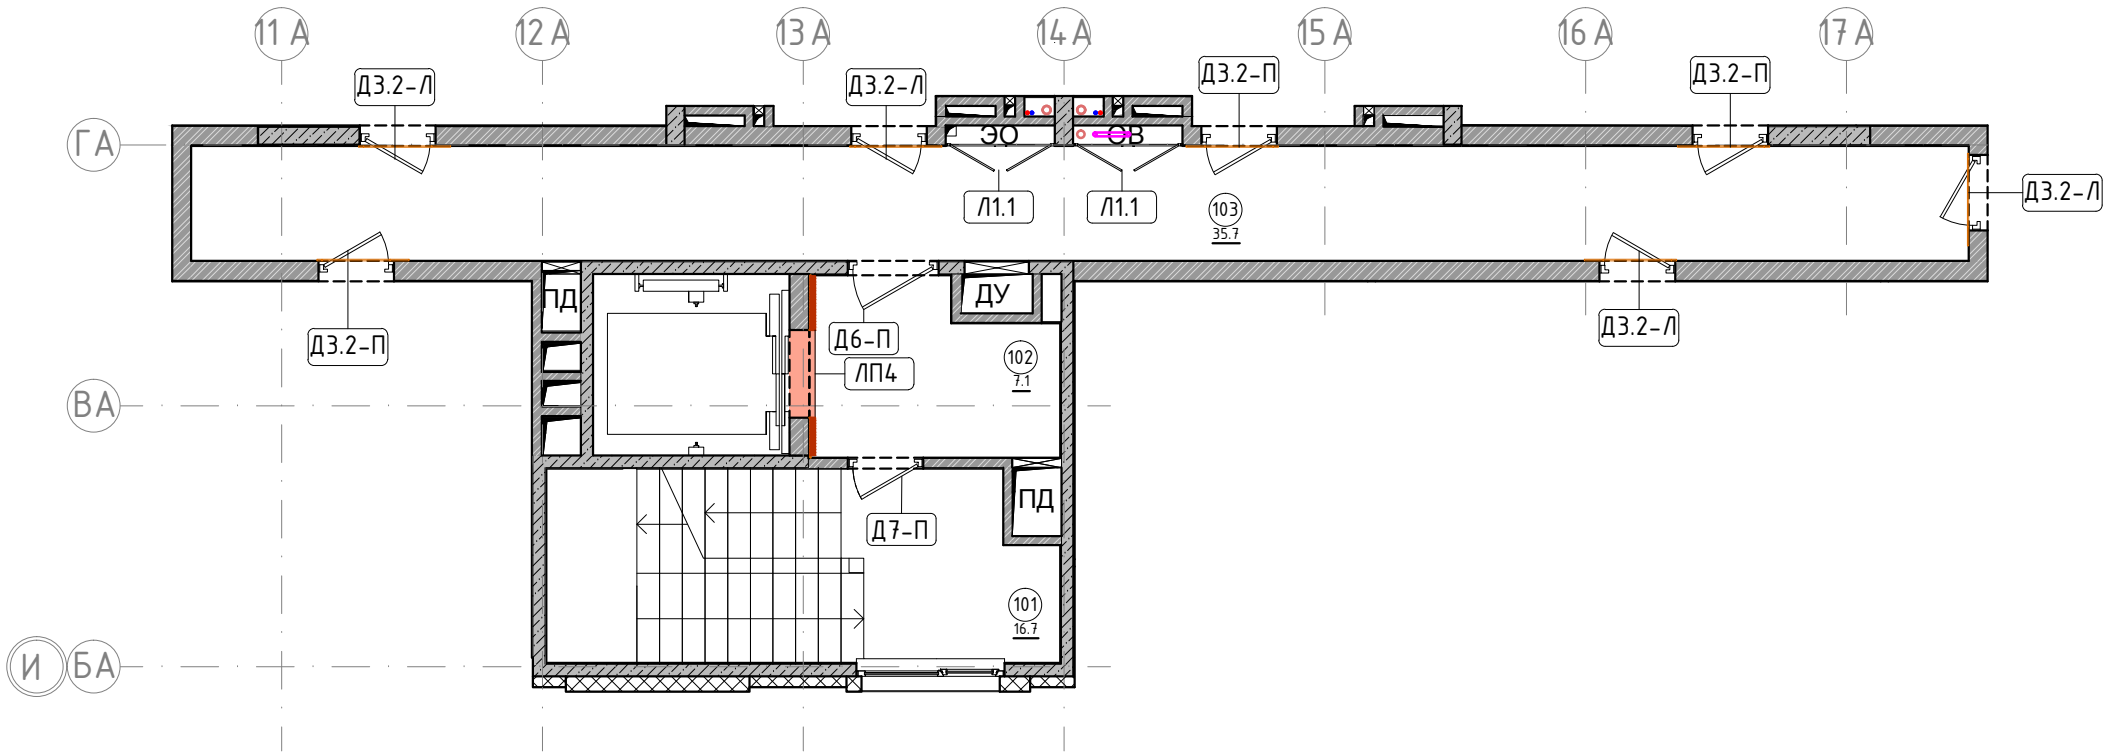

Экспликация помещений

| Номер помеще-ния | Наименование      | Площадь, м² |
|------------------|-------------------|-------------|
| 101              | Лестничная клетка | 35.7        |
| 102              | Лифтовой холл     | 7.1         |
| 103              | Коридор           | 23.3        |
| Итого            |                   | 66.1        |

|            |         |             |        |         |       |   |  |  |                                 |      |        |
|------------|---------|-------------|--------|---------|-------|---|--|--|---------------------------------|------|--------|
|            |         |             |        |         |       | Номер проекта:<br>02/03/2020-UKV.A3-RI  |  |  | Раздел проекта:<br>АИ. Секция 2 |      |        |
|            |         |             |        |         |       | Заказчик: ООО "Брусника"  |  |  |                                 |      |        |
|            |         |             |        |         |       | Адрес проекта:<br>Многоквартирный жилой дом по адресу: Московская обл., Ленинский район, г.п. Горки Ленинские, д. Сапроново, уч. №50:21:0000000:34153 |  |  |                                 |      |        |
| Изм.       | Кол.уч. | Лист        | № док. | Подпись | Дата  | (3 очередь строительства)   |  |  |                                 |      |        |
|            |         |             |        |         |       | Наименование проекта:   |  |  | Стадия                          | Лист | Листов |
| Дизайнер   |         | Тарасенко   |        |         | 03.20 | Дизайн проект МОП   |  |  | РД                              | 2    |        |
| Дизайнер   |         | Акименко    |        |         | 03.20 |   |  |  |                                 |      |        |
| Архитектор |         | Энгельгардт |        |         | 03.20 |   |  |  |                                 |      |        |
|            |         |             |        |         |       | Наименование листа:<br>План монтажа дверей и расстановки мебели. Секция 2. Этаж 2-8   |  |  | ПРЕДВАРИТЕЛЬНО                  |      |        |
| Н.контр.   |         | Энгельгардт |        |         | 03.20 |   |  |  |                                 |      |        |



| Номер помещения | Наименование      | Площадь, м <sup>2</sup> |
|-----------------|-------------------|-------------------------|
| 101             | Лестничная клетка | 9.9                     |
| 102             | Лифтовой холл     | 7.1                     |
| 103             | Коридор           | 26.3                    |
| 104             | Выход на кровлю   | 2.7                     |
| Итого           |                   | 46                      |

|              |              |              |             |  |  |
|--------------|--------------|--------------|-------------|--|--|
|              |              |              | Согласовано |  |  |
|              |              |              |             |  |  |
| Инв. № подл. | Подп. и дата | Взам. инв. № |             |  |  |
|              |              |              |             |  |  |

|            |         |             |       |         |       |  |  |  |                                 |      |        |
|------------|---------|-------------|-------|---------|-------|--|--|--|---------------------------------|------|--------|
|            |         |             |       |         |       | Номер проекта:<br>02/03/2020-UKV.A3-RI   |  |  | Раздел проекта:<br>АИ. Секция 2 |      |        |
|            |         |             |       |         |       | Заказчик: 000 "Брусника"   |  |  |                                 |      |        |
|            |         |             |       |         |       | Адрес проекта:<br>Многоквартирный жилой дом по адресу: Московская обл., Ленинский район,<br>г.п. Горки Ленинские, д. Сапроново, уч. №50:21:0000000:34153 |  |  |                                 |      |        |
| Изм.       | Кол.уч. | Лист        | №док. | Подпись | Дата  | (3 очередь строительства)  |  |  |                                 |      |        |
|            |         |             |       |         |       | Наименование проекта:<br><br>Дизайн проект МОП   |  |  | Стадия                          | Лист | Листов |
| Дизайнер   |         | Тарасенко   |       |         | 03.20 |  |  |  | РД                              | 2    |        |
| Дизайнер   |         | Акименко    |       |         | 03.20 |  |  |  |                                 |      |        |
| Архитектор |         | Энгельгардт |       |         | 03.20 | Наименование листа:<br><br>План монтажа дверей и расстановки<br>мебели. Секция 2. Этаж 9   |  |  | ПРЕДВАРИТЕЛЬНО                  |      |        |
|            |         |             |       |         |       |  |  |  |                                 |      |        |
| Н.контр.   |         | Энгельгардт |       |         | 03.20 |  |  |  |                                 |      |        |

1:75



Согласовано

Взам. инв. №

Подн. у дана


Инв. № подл.

Раздел проекта:

Согласовано

|              |              |              |
|--------------|--------------|--------------|
| Инв. № подл. | Подп. и дата | Взам. инв. № |
|              |              |              |

План монтажа дверей и расстановки мебели. Секция 3. Этаж 2-8  
1:100

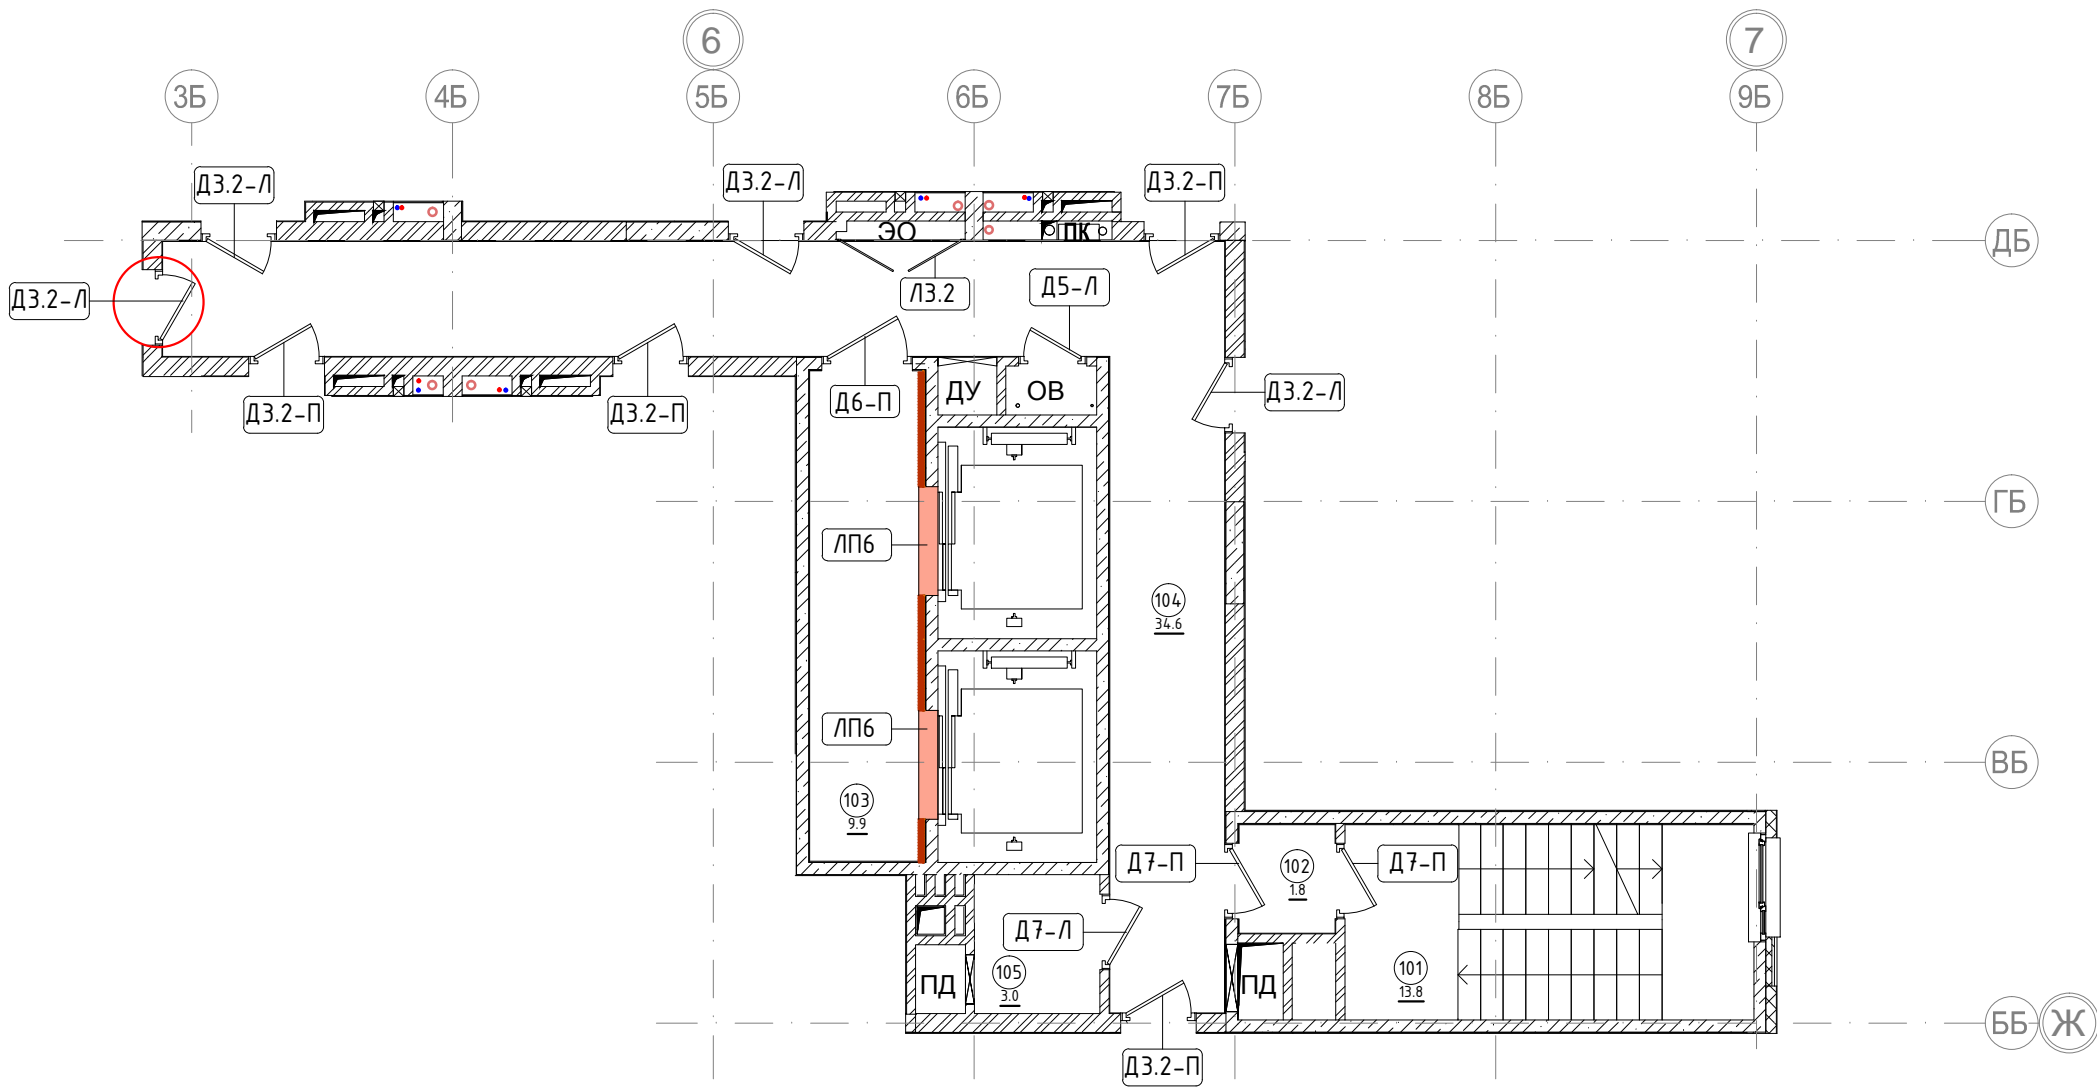


| Экспликация помещений |                   |             |
|-----------------------|-------------------|-------------|
| Номер помещения       | Наименование      | Площадь, м² |
| 101                   | Лестничная клетка | 13.8        |
| 102                   | Тамбур            | 1.8         |
| 103                   | Лифтовой холл     | 9.9         |
| 104                   | Коридор           | 34.6        |
| 105                   | Безопасная зона   | 3           |
| Итого                 |                   | 63.1        |

|  |             |      |       |         |       |  |  |  |
|--|-------------|------|-------|---------|-------|--|--|--|
| Номер проекта: 02/03/2020-UKV.A3-RI  |             |      |       |         |       | Раздел проекта: АИ. Секция 3                                 |  |  |
| Заказчик: ООО "Брусника"   |             |      |       |         |       |  |  |  |
| Адрес проекта: Многоквартирный жилой дом по адресу: Московская обл., Ленинский район, г.п. Горки Ленинские, д. Сапроново, уч. №50:21:0000000:34153 (3 очередь строительства) |             |      |       |         |       |  |  |  |
| Изм.   | Кол.уч.     | Лист | №док. | Подпись | Дата  | Наименование проекта: Дизайн проект МОП                      |  |  |
| Дизайнер   | Тарасенко   |      |       |         | 03.20 | План монтажа дверей и расстановки мебели. Секция 3. Этаж 2-8 |  |  |
| Дизайнер   | Акименко    |      |       |         | 03.20 |  |  |  |
| Архитектор   | Энгельгардт |      |       |         | 03.20 |  |  |  |
| Н.контр. Энгельгардт   |             |      |       |         |       | ПРЕДВАРИТЕЛЬНО   |  |  |

Согласовано

Инв. № подл. Подп. и дата. Взам. инв. №

План монтажа дверей и расстановки мебели. Секция 3. Этаж 9-11  
1:100

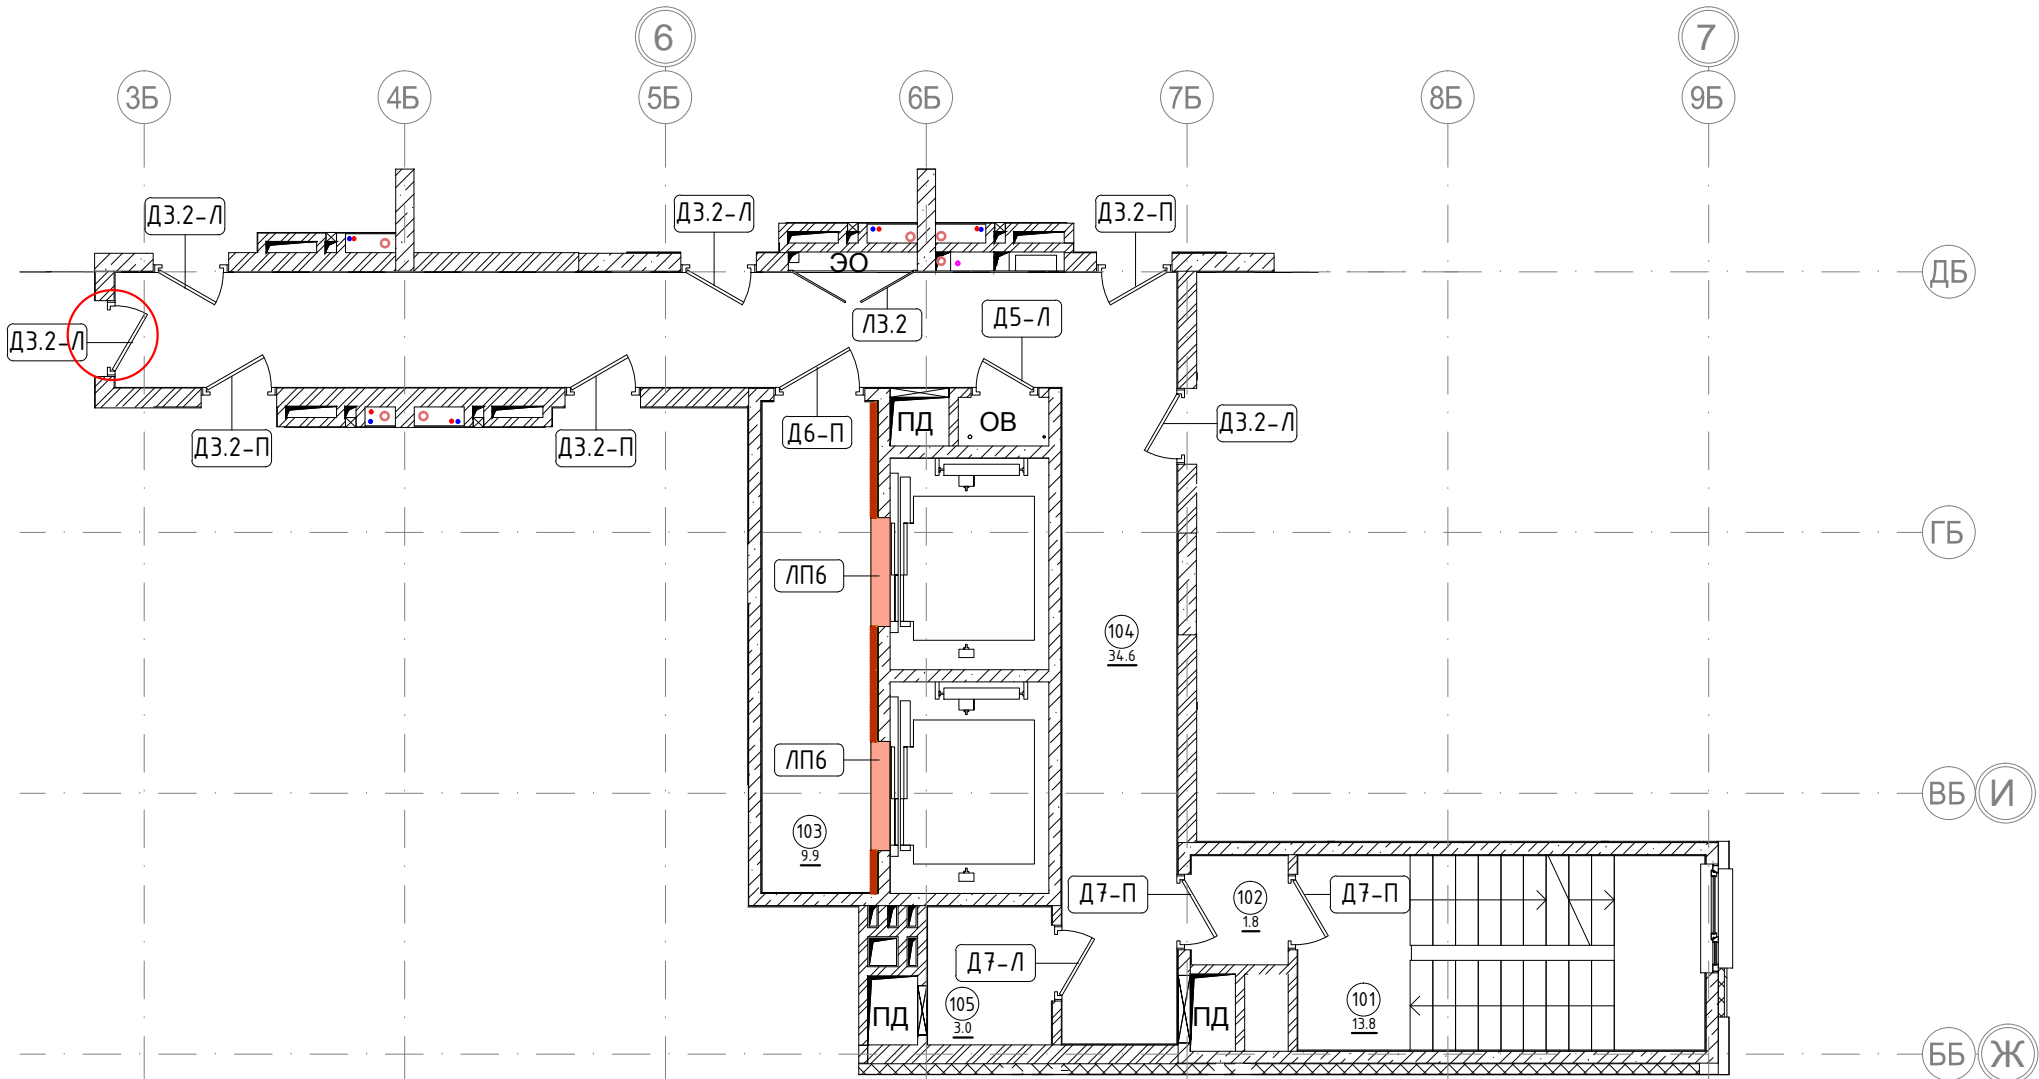

| Экспликация помещений |                   |             |
|-----------------------|-------------------|-------------|
| Номер помещения       | Наименование      | Площадь, м² |
| 101                   | Лестничная клетка | 13.8        |
| 102                   | Тамбур            | 1.8         |
| 103                   | Лифтовой холл     | 9.9         |
| 104                   | Коридор           | 34.6        |
| 105                   | Безопасная зона   | 3           |
| Итого                 |                   | 63.1        |

|            |         |             |        |         |       |   |  |  |                                 |      |        |  |
|------------|---------|-------------|--------|---------|-------|---|--|--|---------------------------------|------|--------|--|
|            |         |             |        |         |       | Номер проекта:<br>02/03/2020-UKV.A3-RI  |  |  | Раздел проекта:<br>АИ. Секция 3 |      |        |  |
|            |         |             |        |         |       | Заказчик: ООО "Брусника"  |  |  |                                 |      |        |  |
|            |         |             |        |         |       | Адрес проекта:<br>Многоквартирный жилой дом по адресу: Московская обл., Ленинский район, г.п. Горки Ленинские, д. Сапроново, уч. №50:21:0000000:34153 |  |  |                                 |      |        |  |
| Изм.       | Кол.уч. | Лист        | № док. | Подпись | Дата  | (3 очередь строительства)   |  |  |                                 |      |        |  |
|            |         |             |        |         |       | Наименование проекта:<br><br>Дизайн проект МОП  |  |  | Стадия                          | Лист | Листов |  |
| Дизайнер   |         | Тарасенко   |        |         | 03.20 |   |  |  | РД                              | 2    |        |  |
| Дизайнер   |         | Акименко    |        |         | 03.20 |   |  |  |                                 |      |        |  |
| Архитектор |         | Энгельгардт |        |         | 03.20 | Наименование листа:<br><br>План монтажа дверей и расстановки мебели. Секция 3. Этаж 9-11  |  |  | ПРЕДВАРИТЕЛЬНО                  |      |        |  |
|            |         |             |        |         |       |   |  |  |                                 |      |        |  |
| Н.контр.   |         | Энгельгардт |        |         | 03.20 |   |  |  |                                 |      |        |  |


Согласовано

Инв. № подл. Подп. и дата Взам. инв. №

Экспликация помещений

| Номер помеще-ния | Наименование      | Площадь, м <sup>2</sup> |
|------------------|-------------------|-------------------------|
| 101              | Лестничная клетка | 13.8                    |
| 102              | Тамбур            | 1.8                     |
| 103              | Лифтовой холл     | 9.9                     |
| 104              | Коридор           | 34.6                    |
| 105              | Безопасная зона   | 3                       |
| Итого            |                   | 63.1                    |

План монтажа дверей и расстановки мебели. Секция 3. Этаж 12-13  
1:100

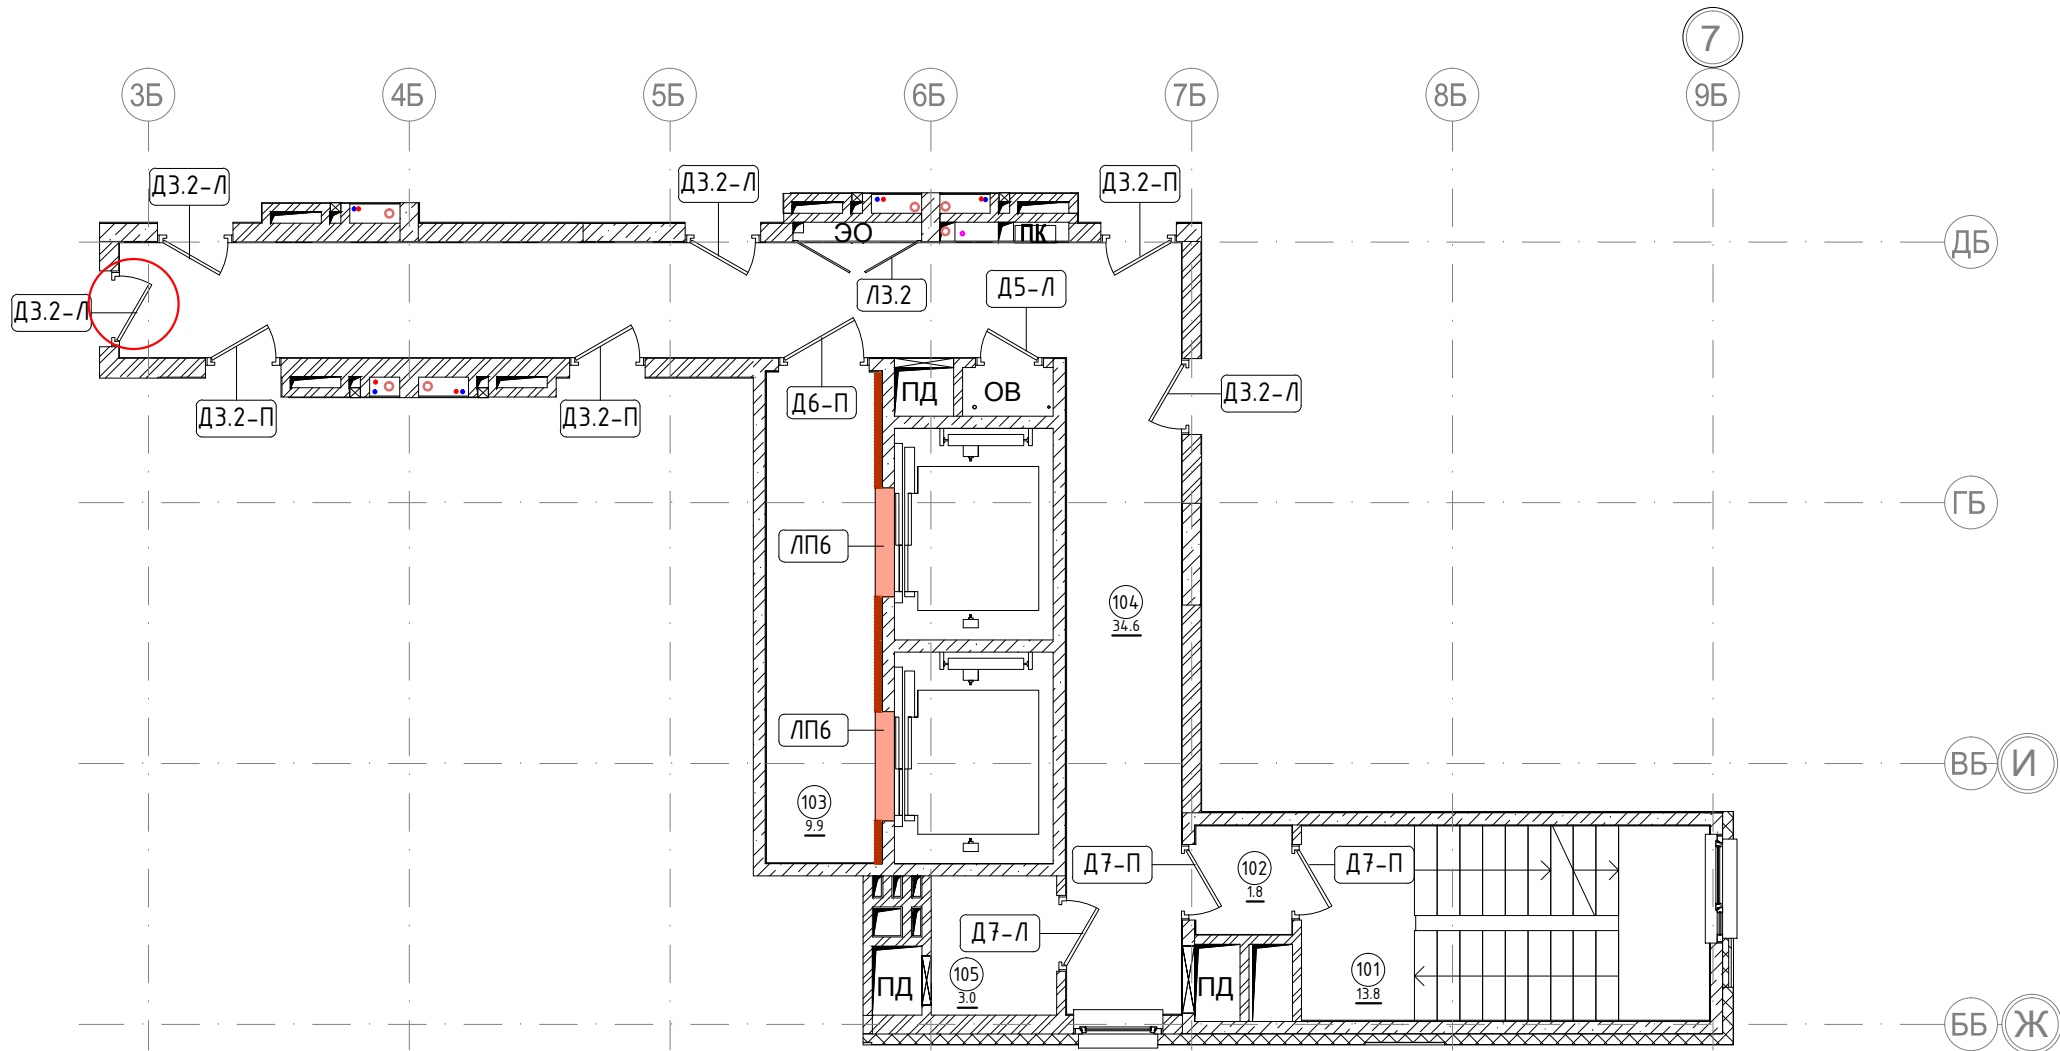

|            |         |             |       |         |       |   |  |                                 |      |        |
|------------|---------|-------------|-------|---------|-------|---|--|---------------------------------|------|--------|
|            |         |             |       |         |       | Номер проекта:<br>02/03/2020-UKV.A3-RI  |  | Раздел проекта:<br>АИ. Секция 3 |      |        |
|            |         |             |       |         |       | Заказчик: ООО "Брусника"  |  |                                 |      |        |
|            |         |             |       |         |       | Адрес проекта:<br>Многоквартирный жилой дом по адресу: Московская обл., Ленинский район, г.п. Горки Ленинские, д. Сапроново, уч. №50:21:0000000:34153 |  |                                 |      |        |
| Изм.       | Кол.уч. | Лист        | №док. | Подпись | Дата  | (3 очередь строительства)   |  |                                 |      |        |
|            |         |             |       |         |       | Наименование проекта:   |  | Стадия                          | Лист | Листов |
| Дизайнер   |         | Тарасенко   |       |         | 03.20 | Дизайн проект МОП   |  | РД                              | 2    |        |
| Дизайнер   |         | Акименко    |       |         | 03.20 |   |  |                                 |      |        |
| Архитектор |         | Энгельгардт |       |         | 03.20 |   |  |                                 |      |        |
|            |         |             |       |         |       | Наименование листа:<br>План монтажа дверей и расстановки мебели. Секция 3. Этаж 12-13   |  | ПРЕДВАРИТЕЛЬНО                  |      |        |
| Н.контр.   |         | Энгельгардт |       |         | 03.20 |   |  |                                 |      |        |



Согласовано

Взам. инв. №


Подп. и дата

Инв. № подл.

Экспликация помещений


| Номер поме- щения | Наименование      | Площадь, м² |
|-------------------|-------------------|-------------|
| 101               | Лестничная клетка | 7           |
| 102               | Тамбур            | 1.8         |
| 103               | Лифтовой холл     | 9.9         |
| 104               | Коридор           | 34.6        |
| 105               | Безопасная зона   | 3           |
| 106               | Безопасная зона   | 2.7         |
| Итого             |                   | 59          |

План монтажа дверей и расстановки мебели. Секция 3. Этаж 14  
1:100

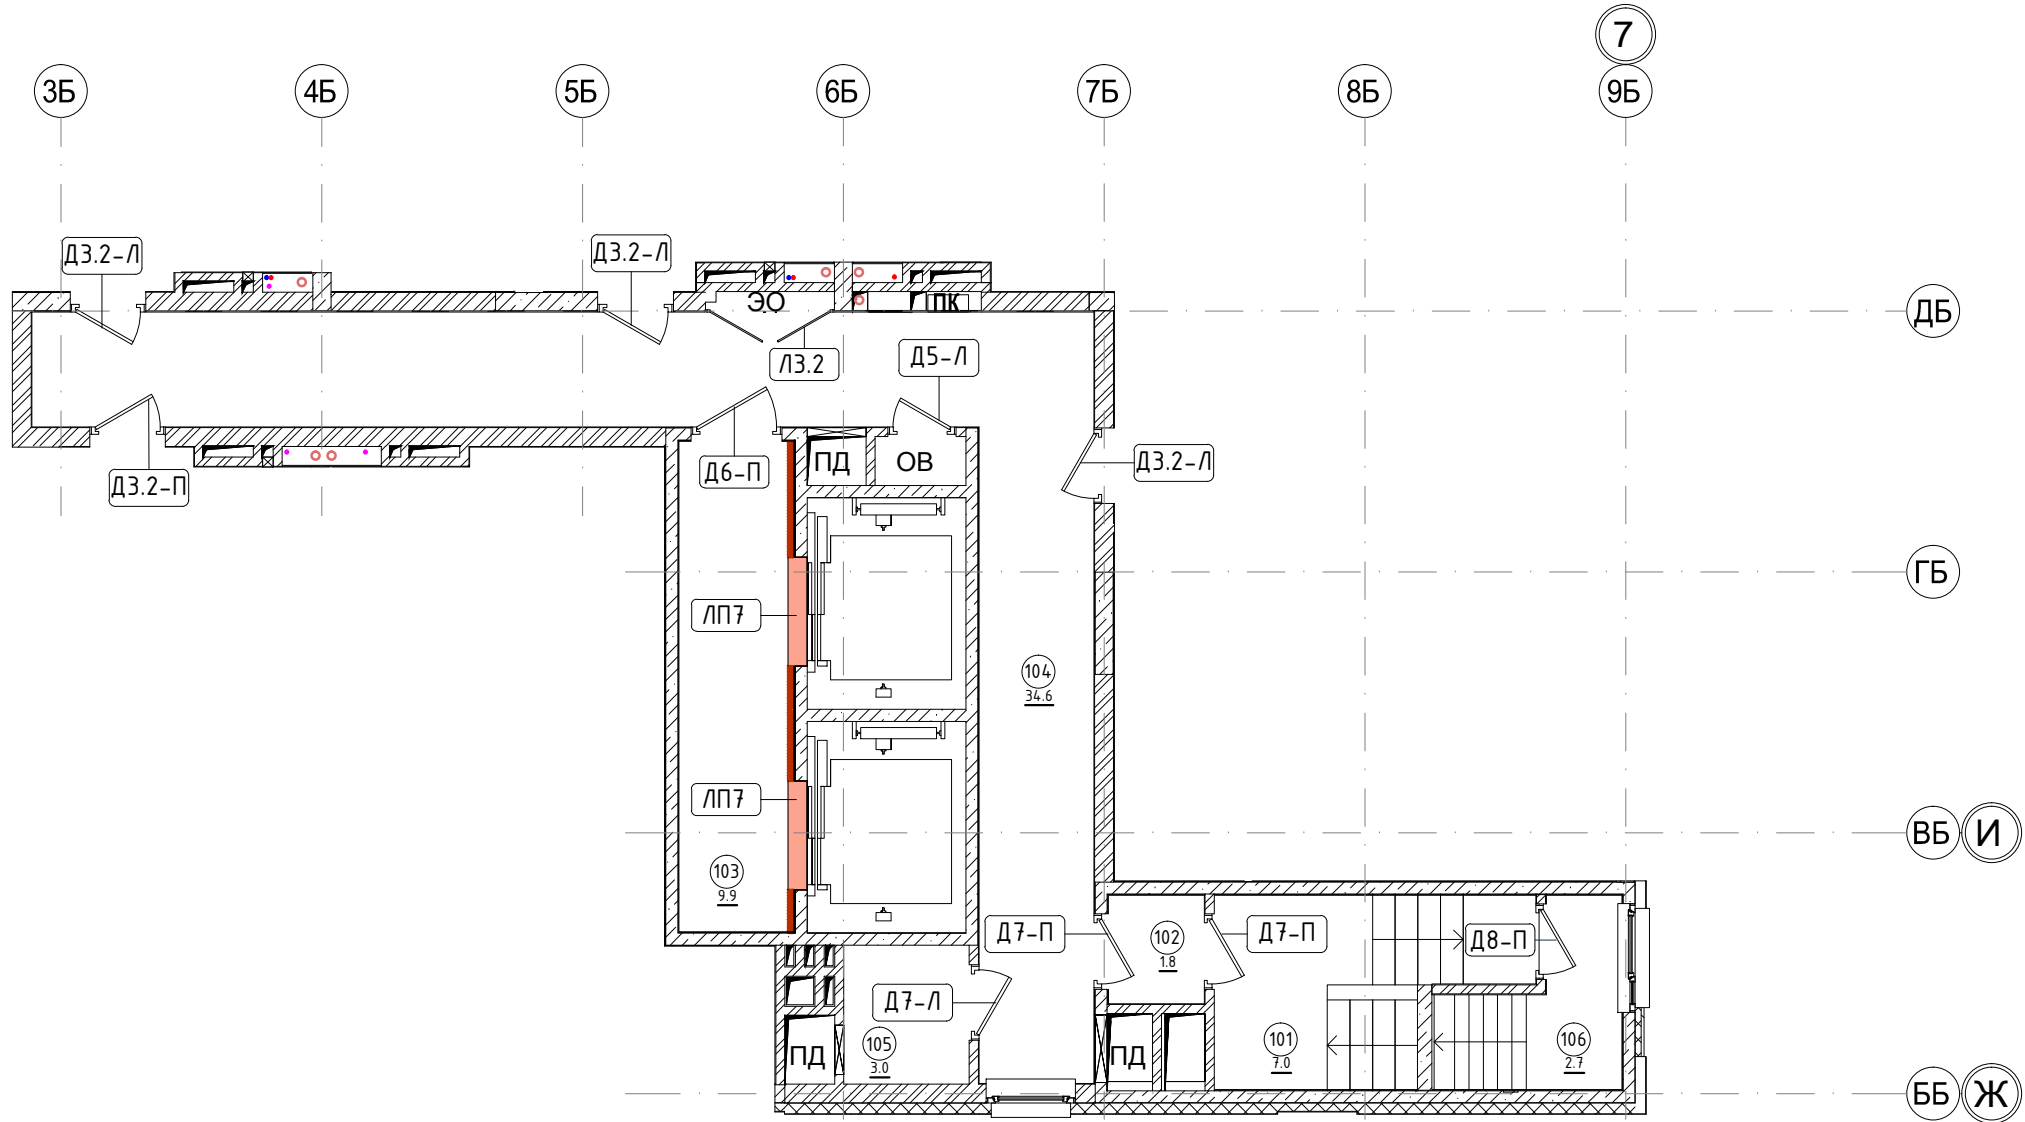

|            |         |             |       |         |       |   |  |  |                                 |      |        |  |
|------------|---------|-------------|-------|---------|-------|---|--|--|---------------------------------|------|--------|--|
|            |         |             |       |         |       | Номер проекта:<br>02/03/2020-UKV.A3-RI  |  |  | Раздел проекта:<br>АИ. Секция 3 |      |        |  |
|            |         |             |       |         |       | Заказчик: ООО "Брусника"  |  |  |                                 |      |        |  |
|            |         |             |       |         |       | Адрес проекта:<br>Многоквартирный жилой дом по адресу: Московская обл., Ленинский район, г.п. Горки Ленинские, д. Сапроново, уч. №50:21:0000000:34153 |  |  |                                 |      |        |  |
| Изм.       | Кол.уч. | Лист        | №док. | Подпись | Дата  | (3 очередь строительства)   |  |  |                                 |      |        |  |
|            |         |             |       |         |       | Наименование проекта:<br><br>Дизайн проект МОП  |  |  | Стадия                          | Лист | Листов |  |
| Дизайнер   |         | Тарасенко   |       |         | 03.20 |   |  |  | РД                              | 2    |        |  |
| Дизайнер   |         | Акименко    |       |         | 03.20 |   |  |  |                                 |      |        |  |
| Архитектор |         | Энгельгардт |       |         | 03.20 | Наименование листа:<br><br>План монтажа дверей и расстановки мебели. Секция 3. Этаж 14  |  |  | ПРЕДВАРИТЕЛЬНО                  |      |        |  |
|            |         |             |       |         |       |   |  |  |                                 |      |        |  |
| Н.контр.   |         | Энгельгардт |       |         | 03.20 |   |  |  |                                 |      |        |  |

План монтажа дверей и расстановки мебели. Секция 4. Этаж 1  
1:100

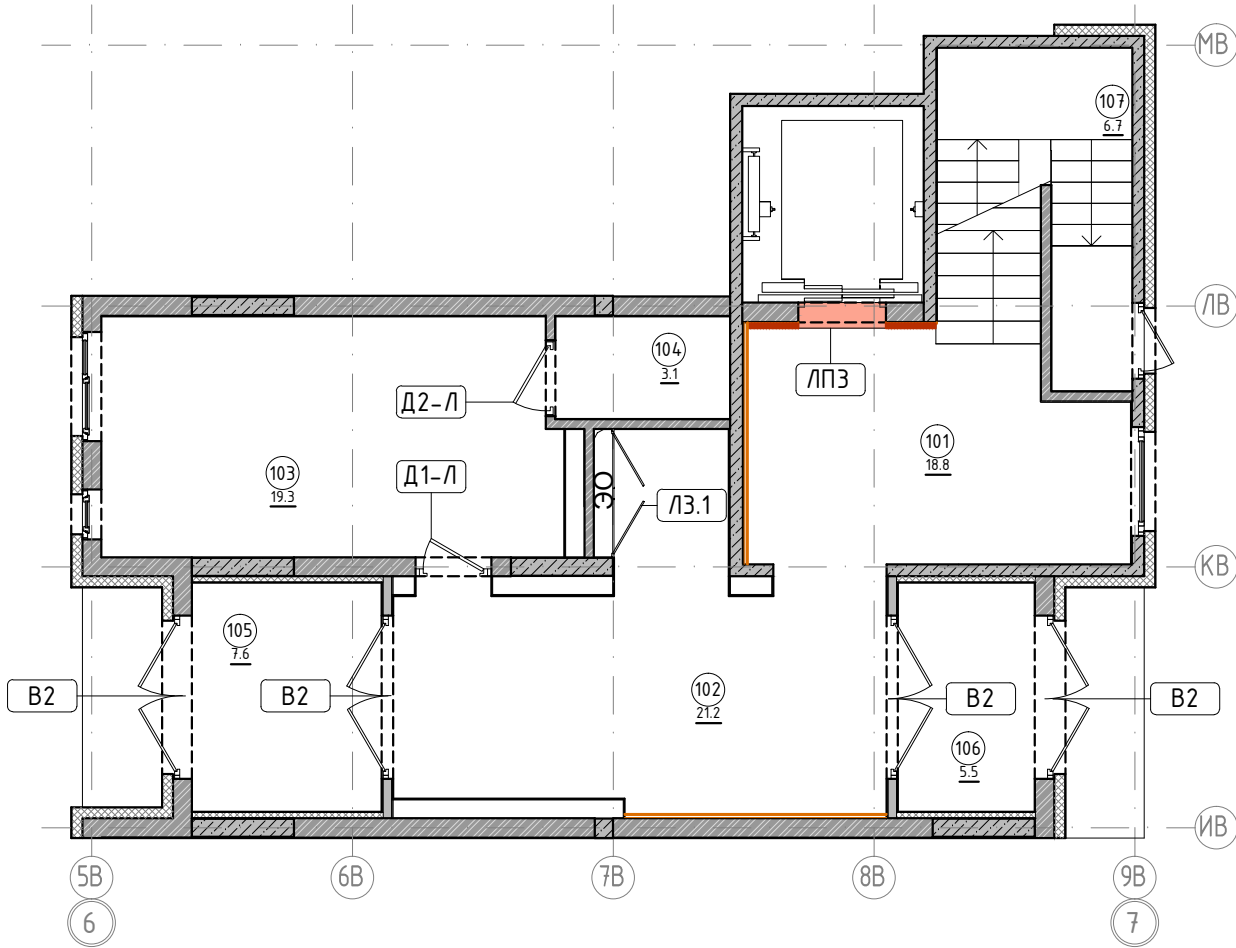

Экспликация помещений

| Номер помеще-ния | Наименование      | Площадь, м² |
|------------------|-------------------|-------------|
| 101              | Лестничная клетка | 18.8        |
| 102              | Вестибюль         | 21.2        |
| 103              | Колясочная        | 19.3        |
| 104              | КУИ               | 3.1         |
| 105              | Тамбур            | 7.6         |
| 106              | Тамбур            | 5.5         |
| 107              | Лестничная клетка | 6.7         |
| Итого            |                   | 82.2        |

Согласовано

Взам. инв. №

Подп. и дата

Инв. № подл.

|            |         |             |       |         |       |   |  |  |  |                                 |      |        |  |
|------------|---------|-------------|-------|---------|-------|---|--|--|--|---------------------------------|------|--------|--|
|            |         |             |       |         |       | Номер проекта:<br>02/03/2020-UKV.A3-RI  |  |  |  | Раздел проекта:<br>АИ. Секция 4 |      |        |  |
|            |         |             |       |         |       | Заказчик: ООО "Брусника"  |  |  |  |                                 |      |        |  |
|            |         |             |       |         |       | Адрес проекта:<br>Многоквартирный жилой дом по адресу: Московская обл., Ленинский район, г.п. Горки Ленинские, д. Сапроново, уч. №50:21:0000000:34153 |  |  |  |                                 |      |        |  |
| Изм.       | Кол.уч. | Лист        | №док. | Подпись | Дата  | (3 очередь строительства)   |  |  |  |                                 |      |        |  |
|            |         |             |       |         |       | Наименование проекта:<br><br>Дизайн проект МОП  |  |  |  | Стадия                          | Лист | Листов |  |
| Дизайнер   |         | Тарасенко   |       |         | 03.20 |   |  |  |  | РД                              | 2    |        |  |
| Дизайнер   |         | Акименко    |       |         | 03.20 |   |  |  |  |                                 |      |        |  |
| Архитектор |         | Энгельгардт |       |         | 03.20 | Наименование листа:<br><br>План монтажа дверей и расстановки мебели. Секция 4. Этаж 1   |  |  |  | ПРЕДВАРИТЕЛЬНО                  |      |        |  |
|            |         |             |       |         |       |   |  |  |  |                                 |      |        |  |
| Н.контр.   |         | Энгельгардт |       |         | 03.20 |   |  |  |  |                                 |      |        |  |


Согласовано

|              |  |              |  |
|--------------|--|--------------|--|
|              |  | Взам. инв. № |  |
|              |  | Подп. и дата |  |
| Инв. № подл. |  |              |  |

Экспликация помещений

| Номер помещения | Наименование      | Площадь, м² |
|-----------------|-------------------|-------------|
| 101             | Лестничная клетка | 16.7        |
| 102             | Лифтовой холл     | 7.0         |
| 103             | Коридор           | 13.3        |
| Итого           |                   | 37          |

План монтажа дверей и расстановки мебели. Секция 4. Этаж 2-7  
1:100

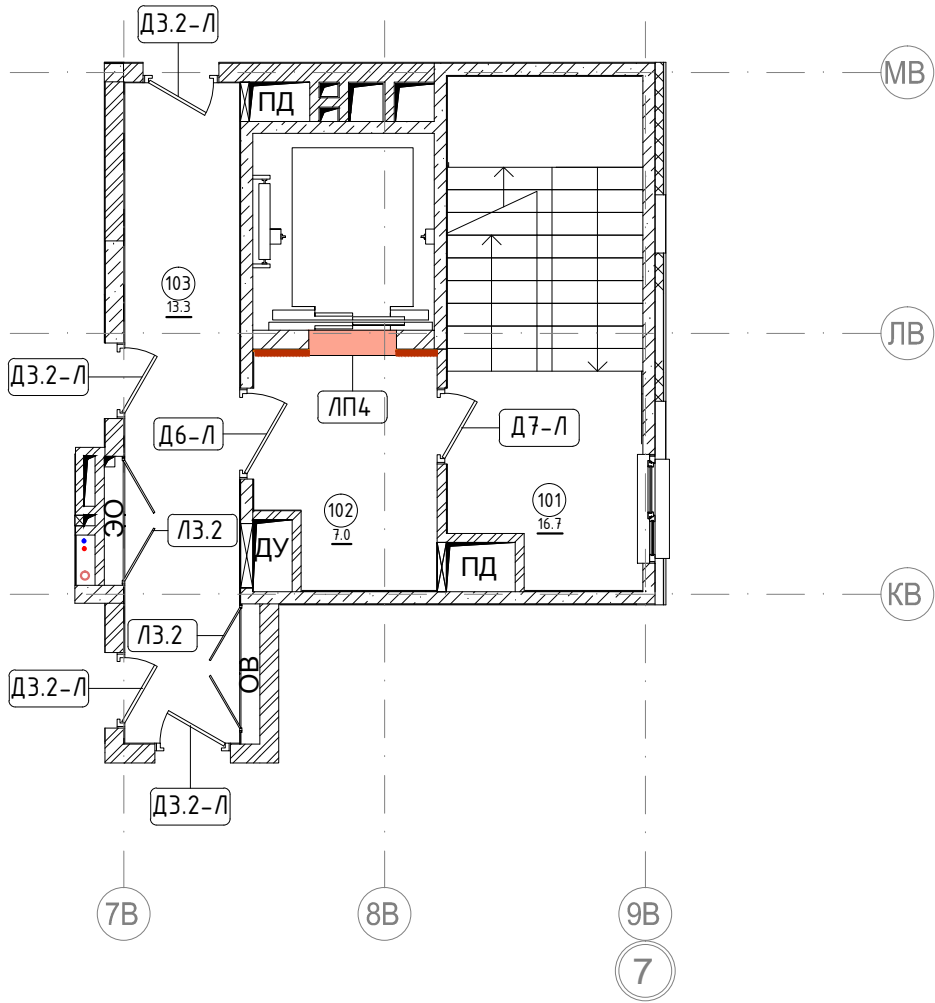

|            |         |             |       |         |       |   |  |  |  |                                 |      |        |  |
|------------|---------|-------------|-------|---------|-------|---|--|--|--|---------------------------------|------|--------|--|
|            |         |             |       |         |       | Номер проекта:<br>02/03/2020-UKV.A3-RI  |  |  |  | Раздел проекта:<br>АИ. Секция 4 |      |        |  |
|            |         |             |       |         |       | Заказчик: ООО "Брусника"  |  |  |  |                                 |      |        |  |
|            |         |             |       |         |       | Адрес проекта:<br>Многоквартирный жилой дом по адресу: Московская обл., Ленинский район<br>г.п. Горки Ленинские, д. Сапроново, уч. №50:21:0000000:34153 |  |  |  |                                 |      |        |  |
| Изм.       | Кол.уч. | Лист        | №док. | Подпись | Дата  | (3 очередь строительства)   |  |  |  |                                 |      |        |  |
|            |         |             |       |         |       | Наименование проекта:<br><br>Дизайн проект МОП  |  |  |  | Стадия                          | Лист | Листов |  |
| Дизайнер   |         | Тарасенко   |       |         | 03.20 |   |  |  |  | РД                              | 2    |        |  |
| Дизайнер   |         | Акуменко    |       |         | 03.20 |   |  |  |  |                                 |      |        |  |
| Архитектор |         | Энгельгардт |       |         | 03.20 | Наименование листа:<br><br>План монтажа дверей и расстановки<br>мебели. Секция 4. Этаж 2-7  |  |  |  | ПРЕДВАРИТЕЛЬНО                  |      |        |  |
|            |         |             |       |         |       |   |  |  |  |                                 |      |        |  |
| Н.контр.   |         | Энгельгардт |       |         | 03.20 |   |  |  |  |                                 |      |        |  |


Согласовано

|              |  |              |  |
|--------------|--|--------------|--|
|              |  | Взам. инв. № |  |
|              |  | Подп. и дата |  |
| Инв. № подл. |  |              |  |

Экспликация помещений


| Номер помеще-ния | Наименование      | Площадь, м <sup>2</sup> |
|------------------|-------------------|-------------------------|
| 101              | Лестничная клетка | 9.9                     |
| 102              | Лифтовой холл     | 7.0                     |
| 103              | Коридор           | 13.3                    |
| 104              | Выход на кровлю   | 2.7                     |
| Итого            |                   | 32.9                    |

План монтажа дверей и расстановки мебели. Секция 4. Этаж 8  
1:100

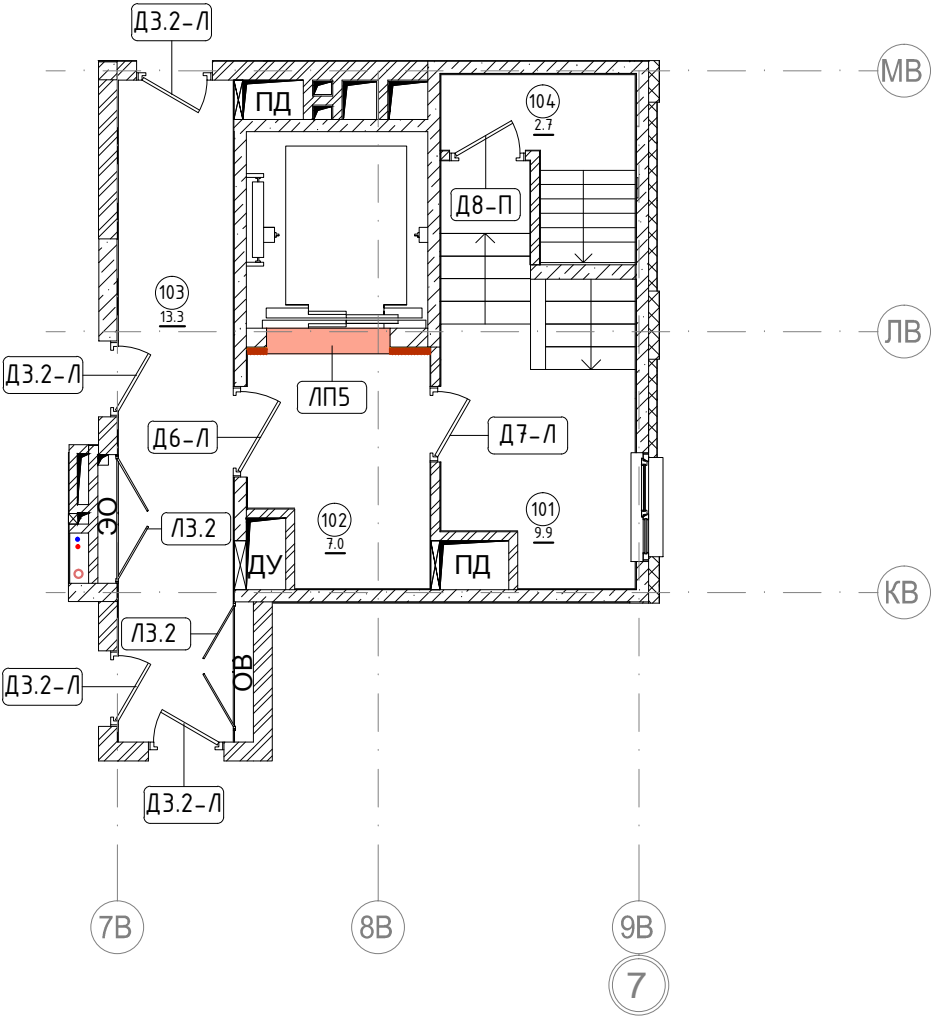

|            |         |             |       |         |       |   |  |  |  |                                 |      |        |  |
|------------|---------|-------------|-------|---------|-------|---|--|--|--|---------------------------------|------|--------|--|
|            |         |             |       |         |       | Номер проекта:<br>02/03/2020-UKV.A3-RI  |  |  |  | Раздел проекта:<br>АИ. Секция 8 |      |        |  |
|            |         |             |       |         |       | Заказчик: ООО "Брусника"  |  |  |  |                                 |      |        |  |
|            |         |             |       |         |       | Адрес проекта:<br>Многоквартирный жилой дом по адресу: Московская обл., Ленинский район, г.п. Горки Ленинские, д. Сапроново, уч. №50:21:0000000:34153 |  |  |  |                                 |      |        |  |
| Изм.       | Кол.уч. | Лист        | №док. | Подпись | Дата  | (3 очередь строительства)   |  |  |  |                                 |      |        |  |
|            |         |             |       |         |       | Наименование проекта:<br><br>Дизайн проект МОП  |  |  |  | Стадия                          | Лист | Листов |  |
| Дизайнер   |         | Тарасенко   |       |         | 03.20 |   |  |  |  | РД                              | 2    |        |  |
| Дизайнер   |         | Акуменко    |       |         | 03.20 | Наименование листа:<br><br>План монтажа дверей и расстановки мебели. Секция 4. Этаж 8   |  |  |  | ПРЕДВАРИТЕЛЬНО                  |      |        |  |
| Архитектор |         | Энгельгардт |       |         | 03.20 |   |  |  |  |                                 |      |        |  |
| Н.контр.   |         | Энгельгардт |       |         | 03.20 |   |  |  |  |                                 |      |        |  |

План монтажа дверей и расстановки мебели. Секция 5. Этаж 1  
1:100

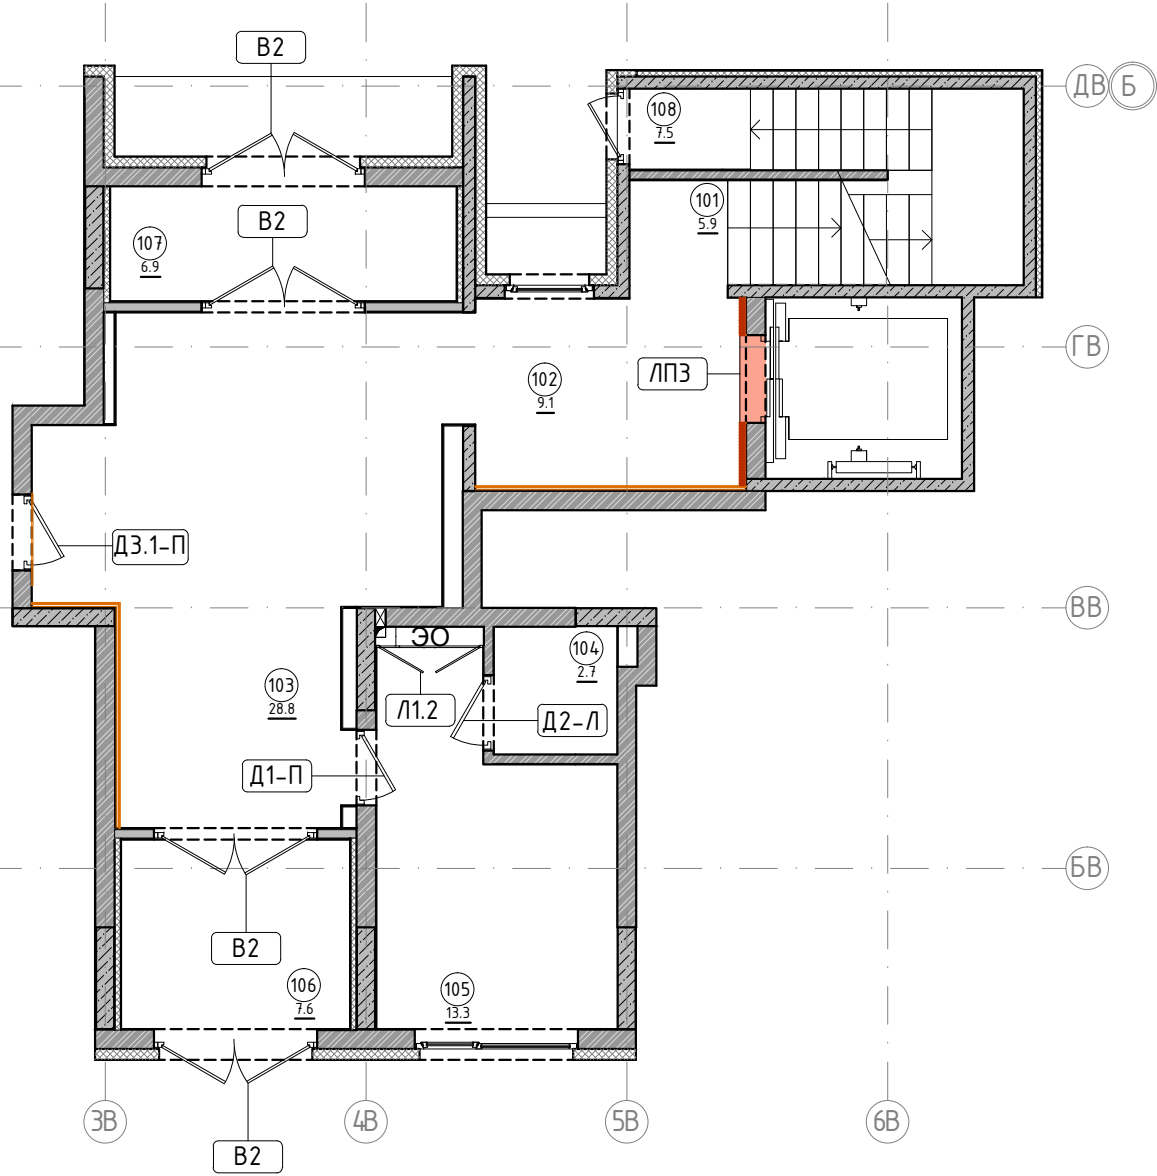

Экспликация помещений

| Номер помещения | Наименование      | Площадь, м <sup>2</sup> |
|-----------------|-------------------|-------------------------|
| 101             | Лестничная клетка | 5.9                     |
| 102             | Вестибюль         | 9.1                     |
| 103             | Лифтовой холл     | 28.8                    |
| 104             | КУИ               | 2.7                     |
| 105             | Колясочная        | 13.3                    |
| 106             | Тамбур            | 7.6                     |
| 107             | Тамбур            | 6.9                     |
| 108             | Лестничная клетка | 7.5                     |
| Итого           |                   | 81.8                    |

Согласовано

Взам. инв. №

Подп. и дата

Инв. № подл.

|            |             |      |       |         |      |   |                                 |
|------------|-------------|------|-------|---------|------|---|---------------------------------|
|            |             |      |       |         |      | Номер проекта:<br>02/03/2020-UKV.A3-RI  | Раздел проекта:<br>АИ. Секция 5 |
|            |             |      |       |         |      | Заказчик: ООО "Брусника"  |                                 |
|            |             |      |       |         |      | Адрес проекта:<br>Многоквартирный жилой дом по адресу: Московская обл., Ленинский район,<br>г.п. Горки Ленинские, д. Сапроново, уч. №50:21:0000000:34153<br>(3 очередь строительства) |                                 |
| Изм.       | Кол.уч.     | Лист | №док. | Подпись | Дата | Наименование проекта:   | Стадия                          |
|            |             |      |       |         |      | Дизайн проект МОП   | Лист                            |
| Дизайнер   | Тарасенко   |      |       | 03.20   |      |   | Листов                          |
| Дизайнер   | Акименко    |      |       | 03.20   |      |   | РД                              |
| Архитектор | Энгельгардт |      |       | 03.20   |      |   | 2                               |
|            |             |      |       |         |      | Наименование листа:<br>План монтажа дверей и расстановки мебели. Секция 5. Этаж 1   | ПРЕДВАРИТЕЛЬНО                  |
| Н.контр.   | Энгельгардт |      |       | 03.20   |      |   |                                 |




Согласовано

|              |  |              |  |
|--------------|--|--------------|--|
|              |  | Взам. инв. № |  |
|              |  | Подп. и дата |  |
| Инв. № подл. |  |              |  |

Экспликация помещений

| Номер помеще-ния | Наименование      | Площадь, м² |
|------------------|-------------------|-------------|
| 101              | Лестничная клетка | 13.3        |
| 102              | Лифтовой холл     | 7.3         |
| 103              | Коридор           | 26.1        |
| Итого            |                   | 46.7        |

План монтажа дверей и расстановки мебели. Секция 5. Этаж 2-8  
1:100

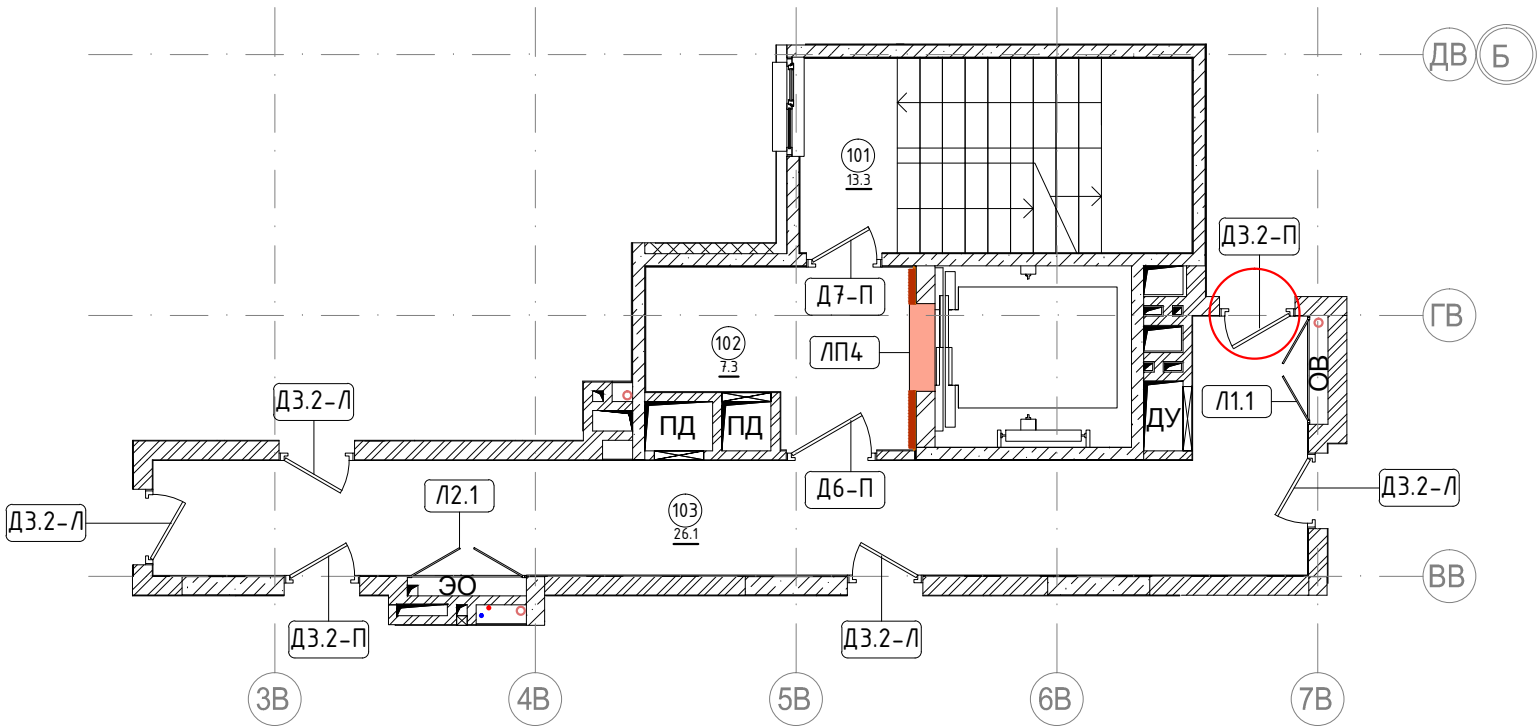

|            |         |             |       |         |       |   |  |  |                                 |      |        |
|------------|---------|-------------|-------|---------|-------|---|--|--|---------------------------------|------|--------|
|            |         |             |       |         |       | Номер проекта:<br>02/03/2020-UKV.A3-RI  |  |  | Раздел проекта:<br>АИ. Секция 5 |      |        |
|            |         |             |       |         |       | Заказчик: ООО "Брусника"  |  |  |                                 |      |        |
|            |         |             |       |         |       | Адрес проекта:<br>Многоквартирный жилой дом по адресу: Московская обл., Ленинский район,<br>г.п. Горки Ленинские, д. Сапроново, уч. №50:21:0000000:34153<br>(3 очередь строительства) |  |  |                                 |      |        |
| Изм.       | Кол.уч. | Лист        | №док. | Подпись | Дата  | Наименование проекта:   |  |  | Стадия                          | Лист | Листов |
|            |         |             |       |         |       | Дизайн проект МОП   |  |  | РД                              | 2    |        |
| Дизайнер   |         | Тарасенко   |       |         | 03.20 |   |  |  |                                 |      |        |
| Дизайнер   |         | Акименко    |       |         | 03.20 | Наименование листа:<br>План монтажа дверей и расстановки<br>мебели. Секция 5. Этаж 2-8  |  |  | ПРЕДВАРИТЕЛЬНО                  |      |        |
| Архитектор |         | Энгельгардт |       |         | 03.20 |   |  |  |                                 |      |        |
|            |         |             |       |         |       |   |  |  |                                 |      |        |
| Н.контр.   |         | Энгельгардт |       |         | 03.20 |   |  |  |                                 |      |        |


Согласовано

Инв. № подл. Подп. и дата Взам. инв. №

Экспликация помещений


| Номер помеще-ния | Наименование      | Площадь, м <sup>2</sup> |
|------------------|-------------------|-------------------------|
| 101              | Лестничная клетка | 6.2                     |
| 102              | Лифтовой холл     | 7.3                     |
| 103              | Коридор           | 25.1                    |
| 104              | Выход на кровлю   | 3.0                     |
| Итого            |                   | 41.6                    |

План монтажа дверей и расстановки мебели. Секция 5. Этаж 9  
1:100

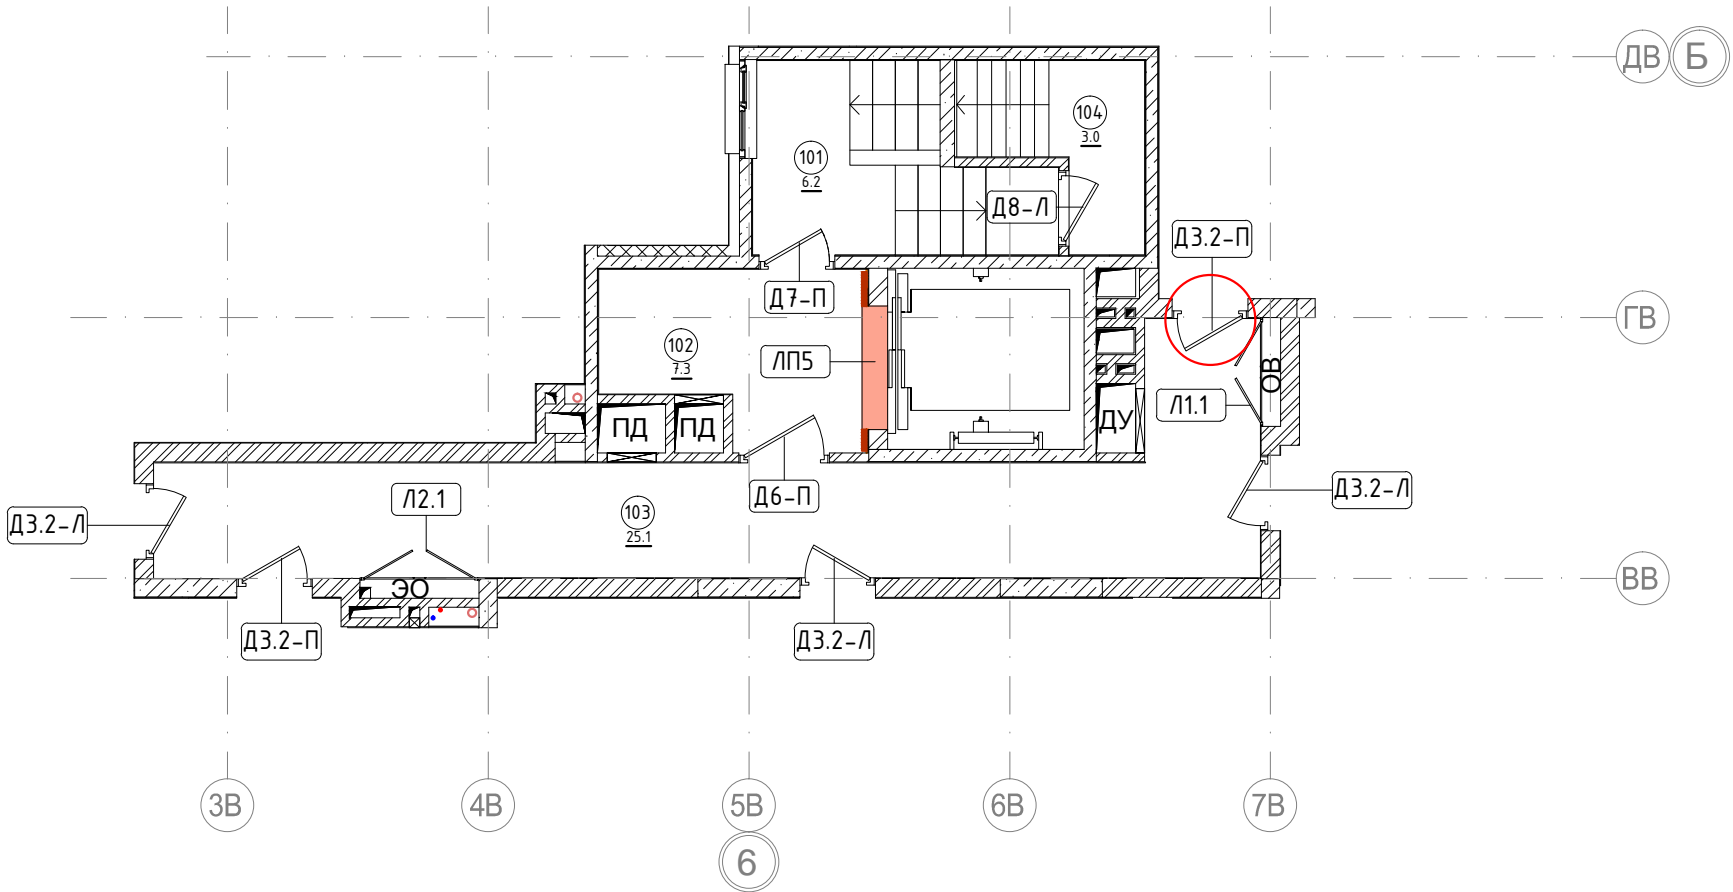

|            |         |             |       |         |       |   |  |  |  |                                 |      |        |  |
|------------|---------|-------------|-------|---------|-------|---|--|--|--|---------------------------------|------|--------|--|
|            |         |             |       |         |       | Номер проекта:<br>02/03/2020-UKV.A3-RI  |  |  |  | Раздел проекта:<br>АИ. Секция 5 |      |        |  |
|            |         |             |       |         |       | Заказчик: ООО "Брусника"  |  |  |  |                                 |      |        |  |
|            |         |             |       |         |       | Адрес проекта:<br>Многоквартирный жилой дом по адресу: Московская обл., Ленинский район, г.п. Горки Ленинские, д. Сапроново, уч. №50:21:0000000:34153 |  |  |  |                                 |      |        |  |
| Изм.       | Кол.уч. | Лист        | №док. | Подпись | Дата  | (3 очередь строительства)   |  |  |  |                                 |      |        |  |
|            |         |             |       |         |       | Наименование проекта:<br><br>Дизайн проект МОП  |  |  |  | Стадия                          | Лист | Листов |  |
| Дизайнер   |         | Тарасенко   |       |         | 03.20 |   |  |  |  | РД                              | 2    |        |  |
| Дизайнер   |         | Акименко    |       |         | 03.20 | Наименование листа:<br><br>План монтажа дверей и расстановки мебели. Секция 5. Этаж 9   |  |  |  | ПРЕДВАРИТЕЛЬНО                  |      |        |  |
| Архитектор |         | Энгельгардт |       |         | 03.20 |   |  |  |  |                                 |      |        |  |
| Н.контр.   |         | Энгельгардт |       |         | 03.20 |   |  |  |  |                                 |      |        |  |

План монтажа дверей и расстановки мебели. Секция 6. Этаж 1  
1:100

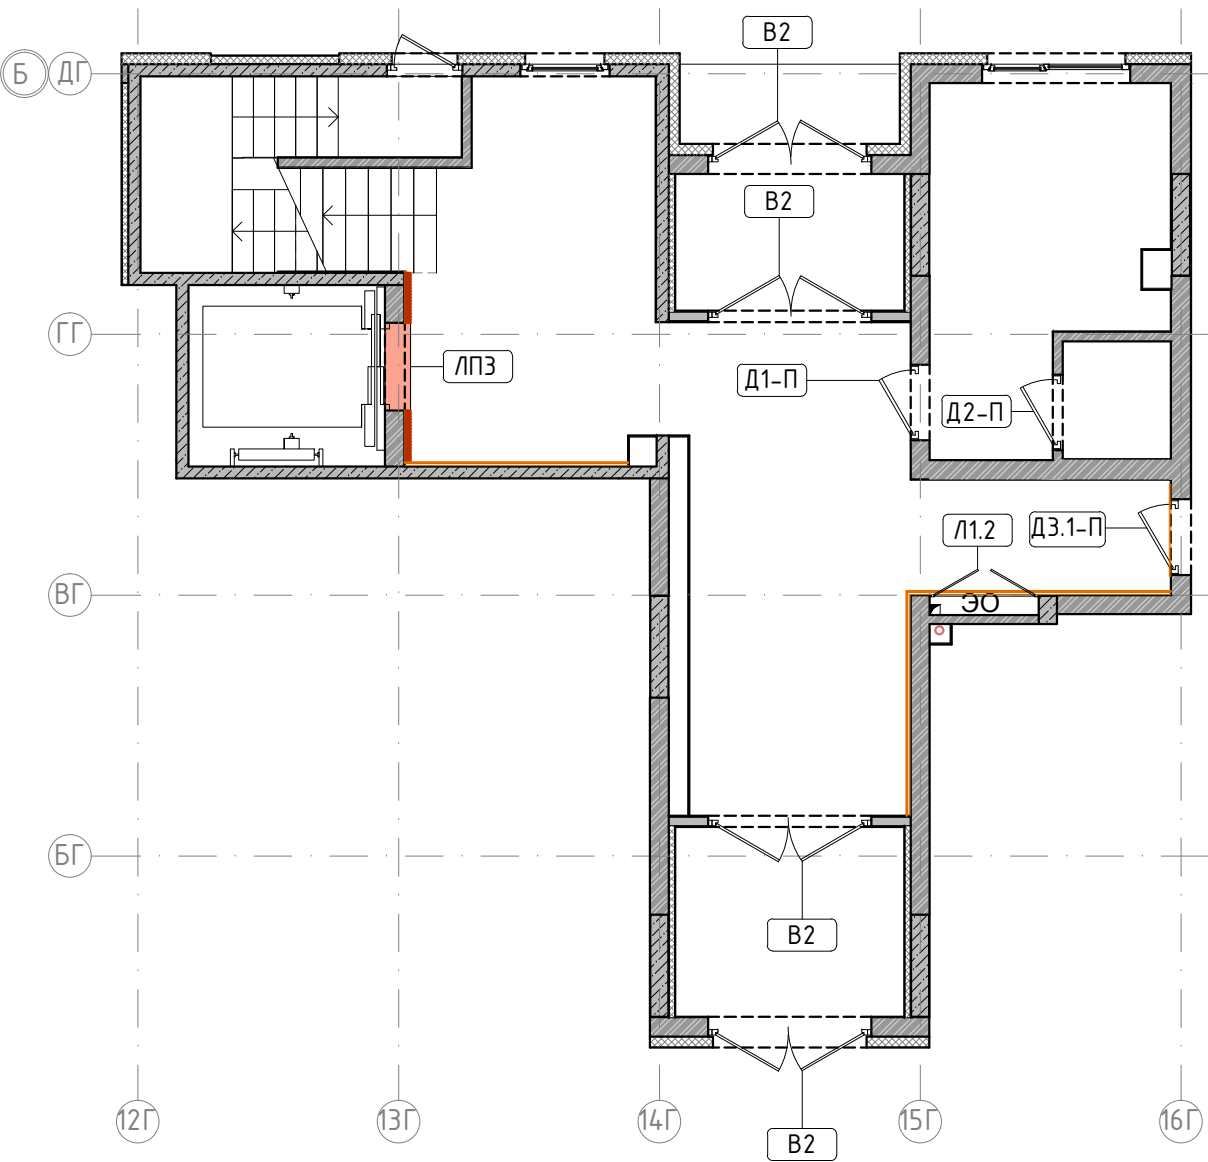

Экспликация помещений

| Номер помеще-ния | Наименование      | Площадь, м <sup>2</sup> |
|------------------|-------------------|-------------------------|
| 101              | Лестничная клетка | 19.30                   |
| 102              | Вестибюль         | 24.7                    |
| 103              | Колясочная        | 12.90                   |
| 104              | КУИ               | 2.2                     |
| 105              | Тамбур            | 7.6                     |
| 106              | Тамбур            | 5.5                     |
| 107              | Лестничная клетка | 6.4                     |
| Итого            |                   | 78.6                    |

Согласовано

Взам. инв. №

Подп. и дата

Инв. № подл.

|            |         |             |       |         |       |   |  |  |                                 |      |        |
|------------|---------|-------------|-------|---------|-------|---|--|--|---------------------------------|------|--------|
|            |         |             |       |         |       | Номер проекта:<br>02/03/2020-UKV.A3-RI  |  |  | Раздел проекта:<br>АИ. Секция 6 |      |        |
|            |         |             |       |         |       | Заказчик: ООО "Брусника"  |  |  |                                 |      |        |
|            |         |             |       |         |       | Адрес проекта:<br>Многоквартирный жилой дом по адресу: Московская обл., Ленинский район, г.п. Горки Ленинские, д. Сапроново, уч. №50:21:0000000:34153 |  |  |                                 |      |        |
| Изм.       | Кол.уч. | Лист        | №док. | Подпись | Дата  | (3 очередь строительства)   |  |  |                                 |      |        |
|            |         |             |       |         |       | Наименование проекта:   |  |  | Стадия                          | Лист | Листов |
| Дизайнер   |         | Тарасенко   |       |         | 03.20 | Дизайн проект МОП   |  |  | РД                              | 2    |        |
| Дизайнер   |         | Акименко    |       |         | 03.20 |   |  |  |                                 |      |        |
| Архитектор |         | Энгельгардт |       |         | 03.20 |   |  |  |                                 |      |        |
|            |         |             |       |         |       | Наименование листа:   |  |  | ПРЕДВАРИТЕЛЬНО                  |      |        |
|            |         |             |       |         |       | План монтажа дверей и расстановки мебели. Секция 6. Этаж 1  |  |  |                                 |      |        |
| Н.контр.   |         | Энгельгардт |       |         | 03.20 |   |  |  |                                 |      |        |

Согласовано

Взам. инв. №


Подп. и дата

Инв. № подл.

Экспликация помещений

| Номер поме- щения | Наименование      | Площадь, м <sup>2</sup> |
|-------------------|-------------------|-------------------------|
| 101               | Лестничная клетка | 16.7                    |
| 102               | Лифтовой холл     | 7.1                     |
| 103               | Коридор           | 35.7                    |
| Итого             |                   | 59.5                    |

План монтажа дверей и расстановки мебели. Секция 6. Этаж 2-7  
1:100

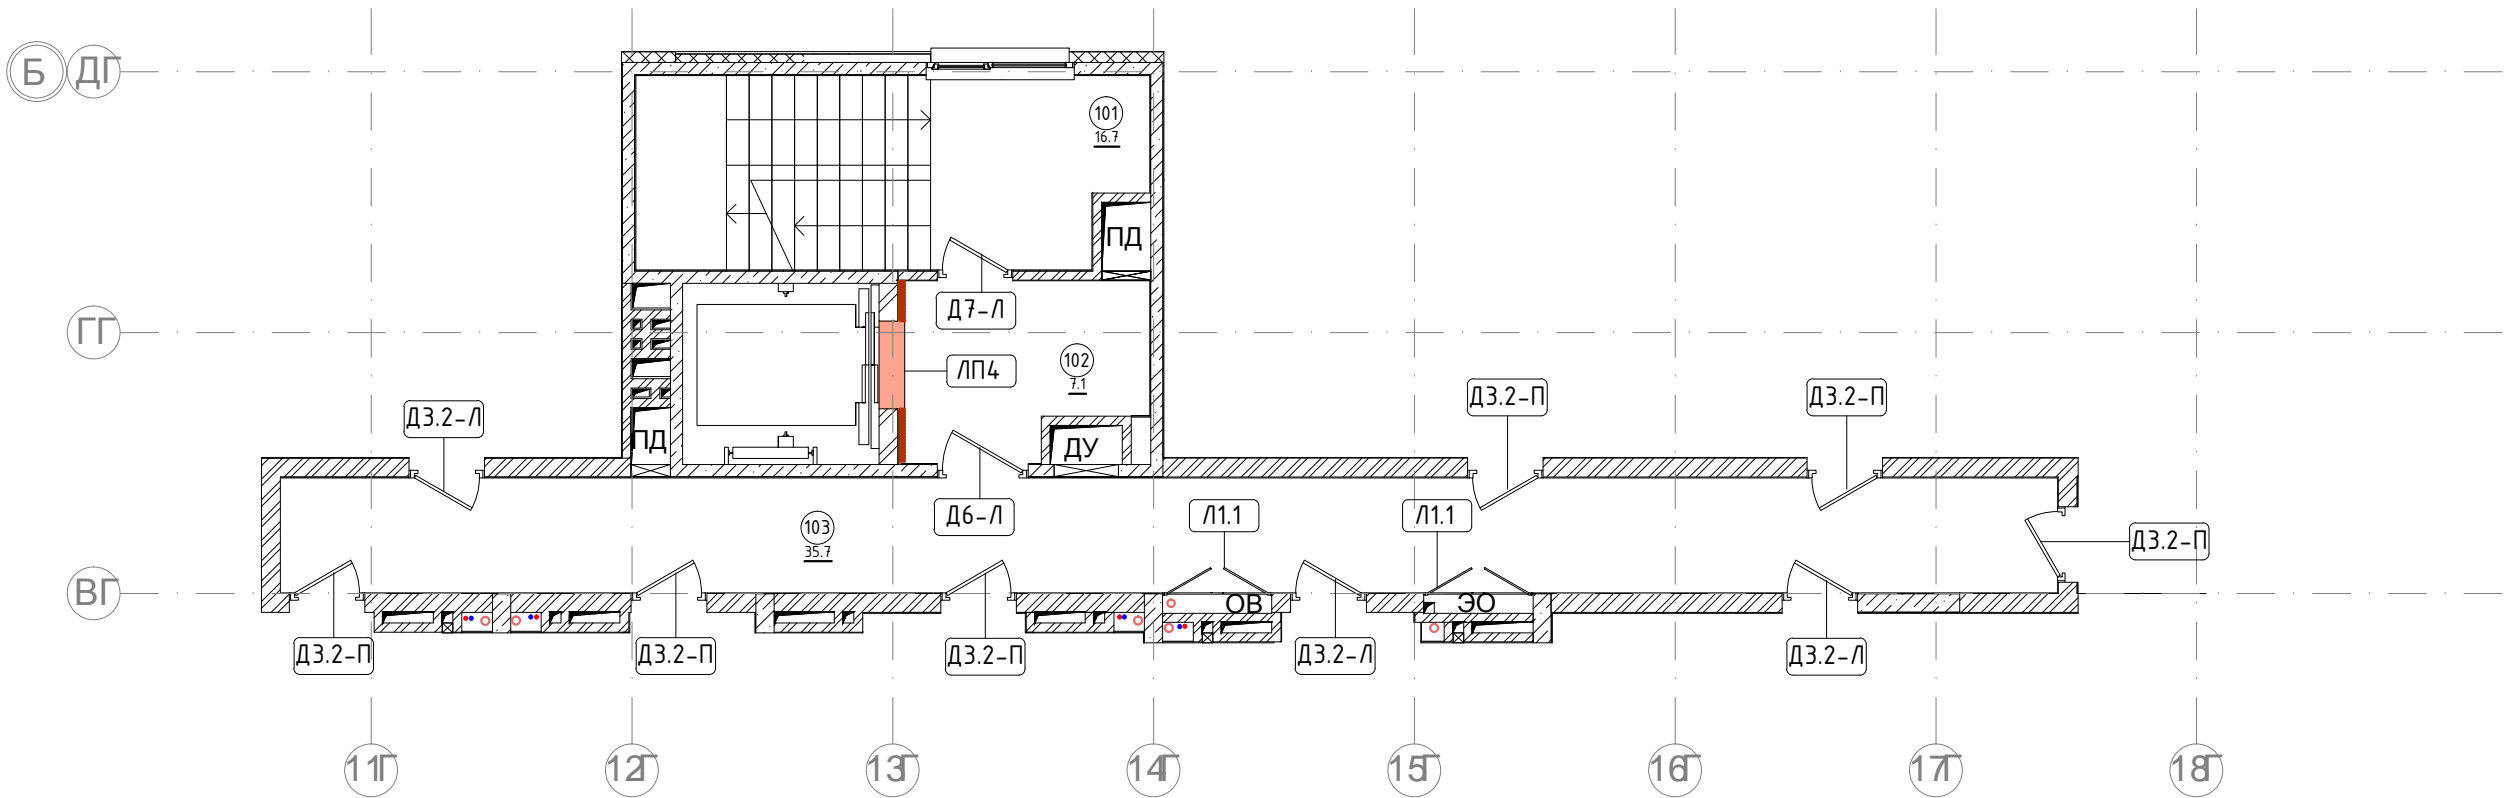

|            |         |             |       |         |       |   |  |  |                                 |      |        |  |
|------------|---------|-------------|-------|---------|-------|---|--|--|---------------------------------|------|--------|--|
|            |         |             |       |         |       | Номер проекта:<br>02/03/2020-UKV.A3-RI  |  |  | Раздел проекта:<br>АИ. Секция 6 |      |        |  |
|            |         |             |       |         |       | Заказчик: 000 "Брусника"  |  |  |                                 |      |        |  |
|            |         |             |       |         |       | Адрес проекта:<br>Многоквартирный жилой дом по адресу: Московская обл., Ленинский район, г.п. Горки Ленинские, д. Сапроново, уч. №50:21:0000000:34153 |  |  |                                 |      |        |  |
| Изм.       | Кол.уч. | Лист        | №док. | Подпись | Дата  | (3 очередь строительства)   |  |  |                                 |      |        |  |
|            |         |             |       |         |       | Наименование проекта:<br><br>Дизайн проект МОП  |  |  | Стадия                          | Лист | Листов |  |
| Дизайнер   |         | Тарасенко   |       |         | 03.20 |   |  |  | РД                              | 2    |        |  |
| Дизайнер   |         | Акуменко    |       |         | 03.20 | Наименование листа:<br><br>План монтажа дверей и расстановки мебели. Секция 6. Этаж 2-7   |  |  | ПРЕДВАРИТЕЛЬНО                  |      |        |  |
| Архитектор |         | Энгельгардт |       |         | 03.20 |   |  |  |                                 |      |        |  |
|            |         |             |       |         |       |   |  |  |                                 |      |        |  |
| Н.контр.   |         | Энгельгардт |       |         | 03.20 |   |  |  |                                 |      |        |  |


Согласовано

|              |  |
|--------------|--|
| Инв. № подл. |  |
| Подп. и дата |  |
| Взам. инв. № |  |

Экспликация помещений

| Номер помеще-ния | Наименование      | Площадь, м² |
|------------------|-------------------|-------------|
| 101              | Лестничная клетка | 9.9         |
| 102              | Лифтовой холл     | 7.1         |
| 103              | Коридор           | 35.7        |
| 104              | Выход на кровлю   | 3.1         |
| Итого            |                   | 55.8        |

План монтажа дверей и расстановки мебели. Секция 6. Этаж 8  
1:100

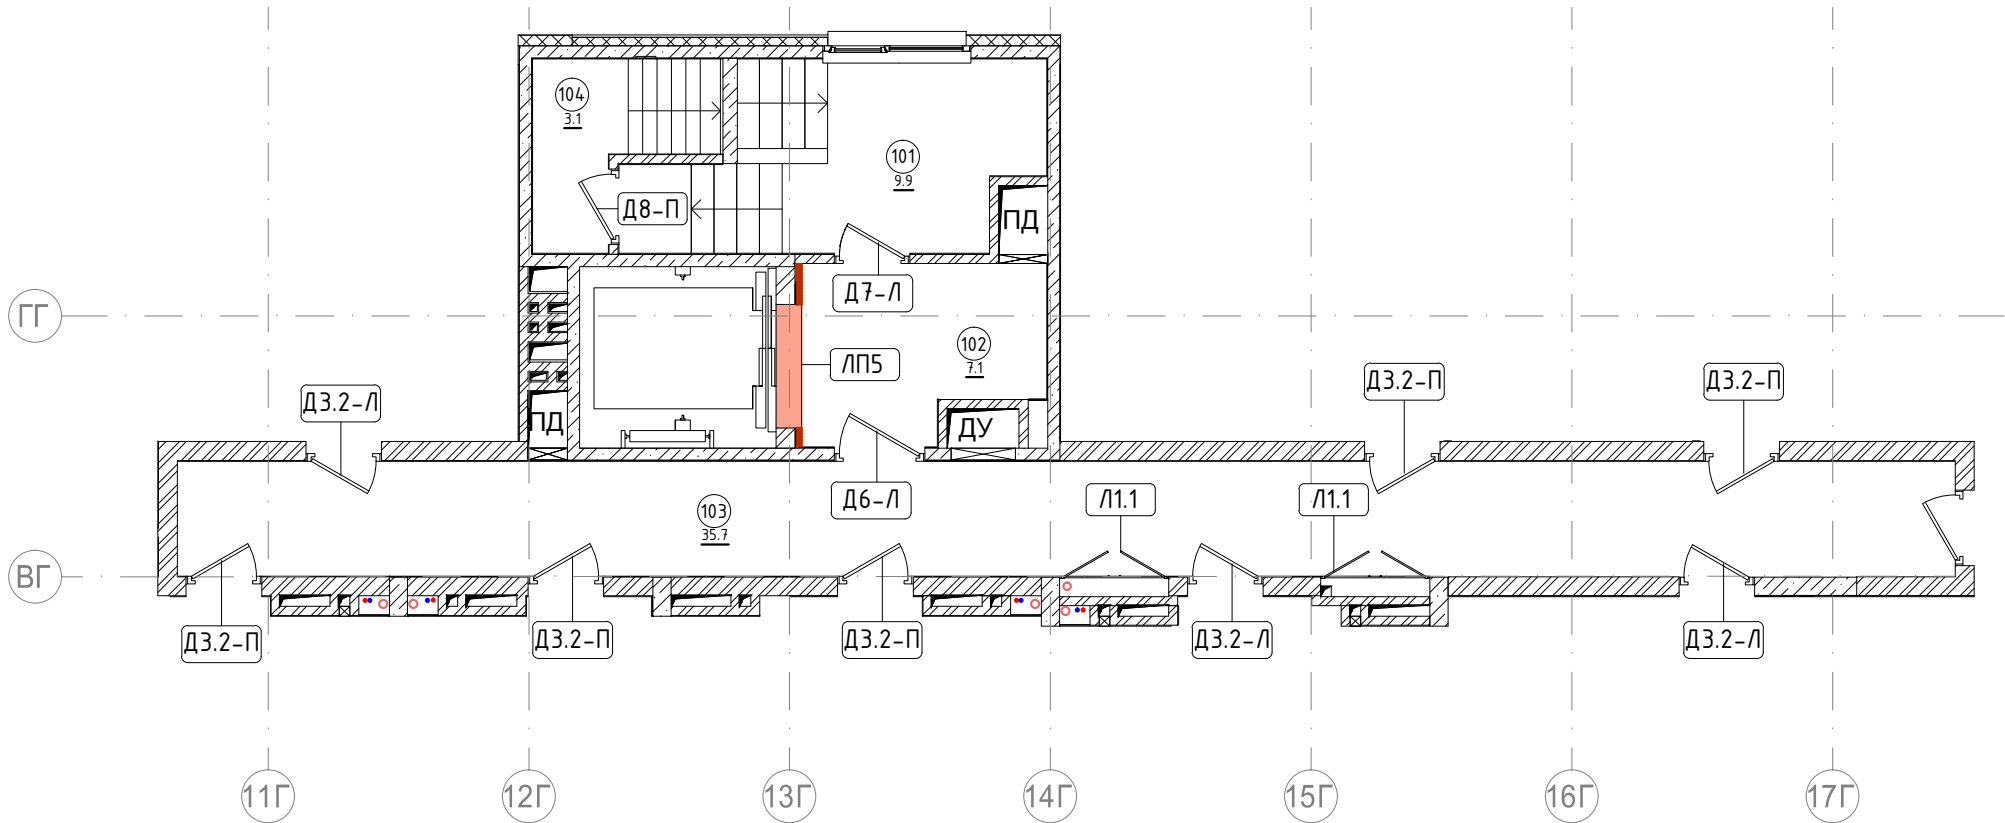


|            |         |             |       |         |       |   |  |  |                                 |      |        |
|------------|---------|-------------|-------|---------|-------|---|--|--|---------------------------------|------|--------|
|            |         |             |       |         |       | Номер проекта:<br>02/03/2020-UKV.A3-RI  |  |  | Раздел проекта:<br>АИ. Секция 6 |      |        |
|            |         |             |       |         |       | Заказчик: ООО "Брусника"  |  |  |                                 |      |        |
|            |         |             |       |         |       | Адрес проекта:<br>Многоквартирный жилой дом по адресу: Московская обл., Ленинский район, г.п. Горки Ленинские, д. Сапроново, уч. №50:21:0000000:34153 |  |  |                                 |      |        |
| Изм.       | Кол.уч. | Лист        | №док. | Подпись | Дата  | (3 очередь строительства)   |  |  |                                 |      |        |
|            |         |             |       |         |       | Наименование проекта:   |  |  | Стадия                          | Лист | Листов |
| Дизайнер   |         | Тарасенко   |       |         | 03.20 | Дизайн проект МОП   |  |  | РД                              | 2    |        |
| Дизайнер   |         | Акименко    |       |         | 03.20 |   |  |  |                                 |      |        |
| Архитектор |         | Энгельгардт |       |         | 03.20 | Наименование листа:   |  |  | ПРЕДВАРИТЕЛЬНО                  |      |        |
|            |         |             |       |         |       | План монтажа дверей и расстановки мебели. Секция 6. Этаж 8  |  |  |                                 |      |        |
| Н.контр.   |         | Энгельгардт |       |         | 03.20 |   |  |  |                                 |      |        |



Согласовано

План монтажа дверей и расстановки мебели. Секция 7. Этаж 1  
1:100

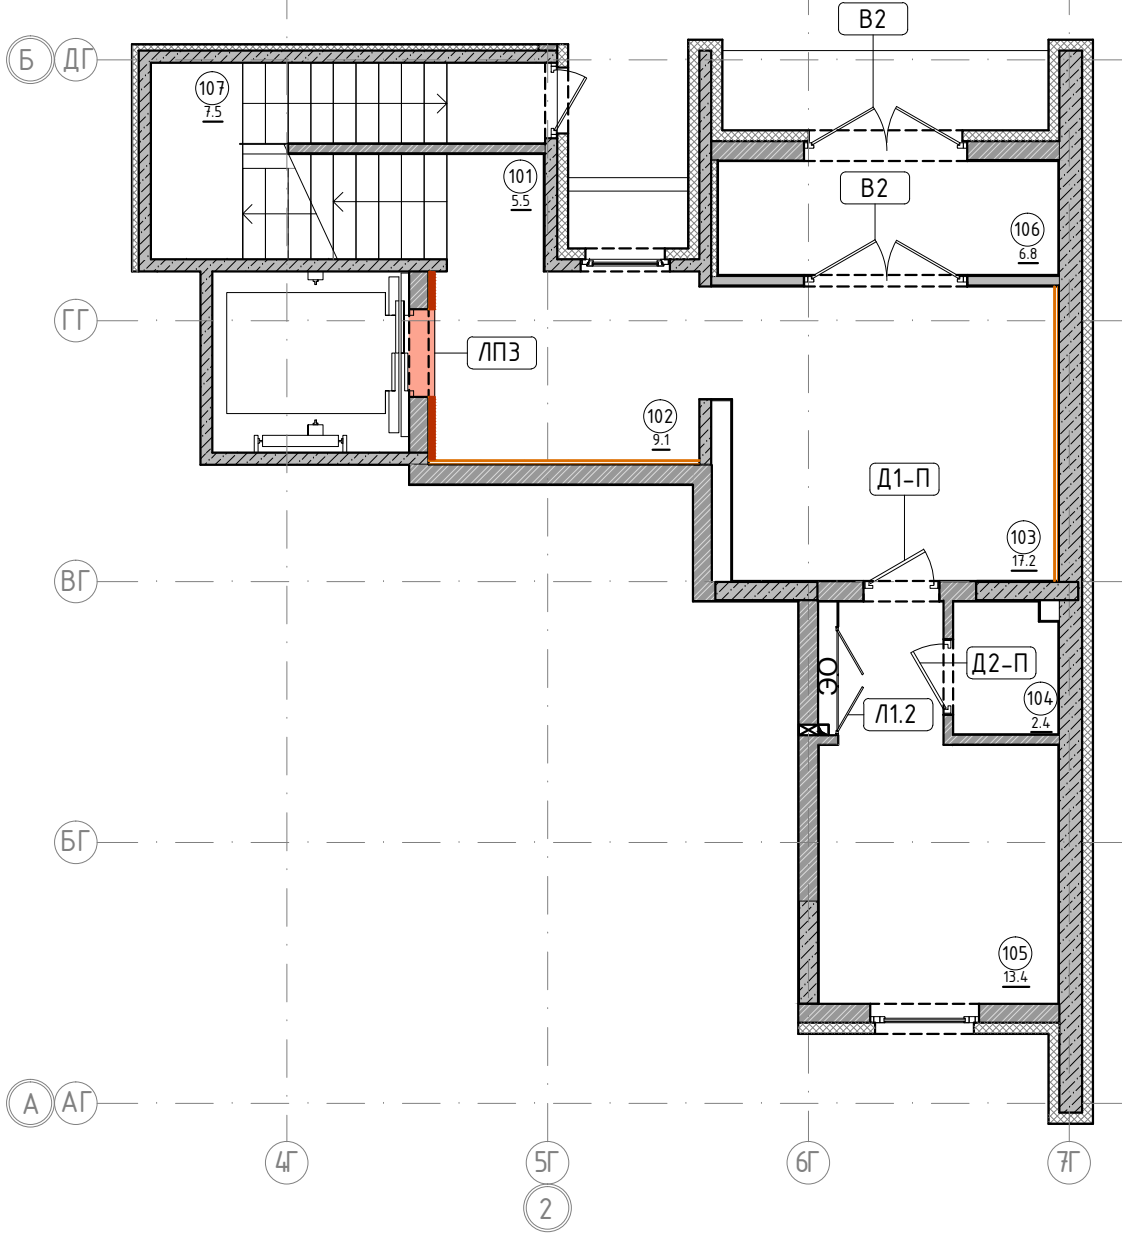

Экспликация помещений

| Номер помеще-ния | Наименование      | Площадь, м² |
|------------------|-------------------|-------------|
| 101              | Лестничная клетка | 5.5         |
| 102              | Лифтовой холл     | 9.1         |
| 103              | Вестибюль         | 17.20       |
| 104              | Кухи              | 2.4         |
| 105              | Колясочная        | 13.4        |
| 106              | Тамбур            | 6.8         |
| 107              | Лестничная клетка | 7.5         |
| Итого            |                   | 61.9        |

Взам. инв. №

Подп. и дата

Инв. № подл.

|            |         |             |       |         |       |  |  |  |                                 |      |        |  |
|------------|---------|-------------|-------|---------|-------|--|--|--|---------------------------------|------|--------|--|
|            |         |             |       |         |       | Номер проекта:<br>02/03/2020-UKV.A3-RI   |  |  | Раздел проекта:<br>АИ. Секция 7 |      |        |  |
|            |         |             |       |         |       | Заказчик: ООО "Брусника"   |  |  |                                 |      |        |  |
|            |         |             |       |         |       | Адрес проекта:<br>Многоквартирный жилой дом по адресу: Московская обл., Ленинский район,<br>г.п. Горки Ленинские, д. Сапроново, уч. №50:21:0000000:34153 |  |  |                                 |      |        |  |
| Изм.       | Кол.уч. | Лист        | №док. | Подпись | Дата  | (3 очередь строительства)  |  |  |                                 |      |        |  |
|            |         |             |       |         |       | Наименование проекта:  |  |  | Стадия                          | Лист | Листов |  |
| Дизайнер   |         | Тарасенко   |       |         | 03.20 | Дизайн проект МОП  |  |  | РД                              | 2    |        |  |
| Дизайнер   |         | Акименко    |       |         | 03.20 |  |  |  |                                 |      |        |  |
| Архитектор |         | Энгельгардт |       |         | 03.20 | Наименование листа:  |  |  | ПРЕДВАРИТЕЛЬНО                  |      |        |  |
|            |         |             |       |         |       | План монтажа дверей и расстановки мебели. Секция 7. Этаж 1   |  |  |                                 |      |        |  |
| Н.контр.   |         | Энгельгардт |       |         | 03.20 |  |  |  |                                 |      |        |  |




Согласовано

|              |  |              |  |
|--------------|--|--------------|--|
|              |  | Взам. инв. № |  |
|              |  | Подп. и дата |  |
| Инв. № подл. |  |              |  |

Экспликация помещений

| Номер помещения | Наименование      | Площадь, м² |
|-----------------|-------------------|-------------|
| 101             | Лестничная клетка | 13.3        |
| 102             | Лифтовой холл     | 7.3         |
| 103             | Коридор           | 16.0        |
| Итого           |                   | 36.6        |

План монтажа дверей и расстановки мебели. Секция 7. Этаж 3-8  
1:100

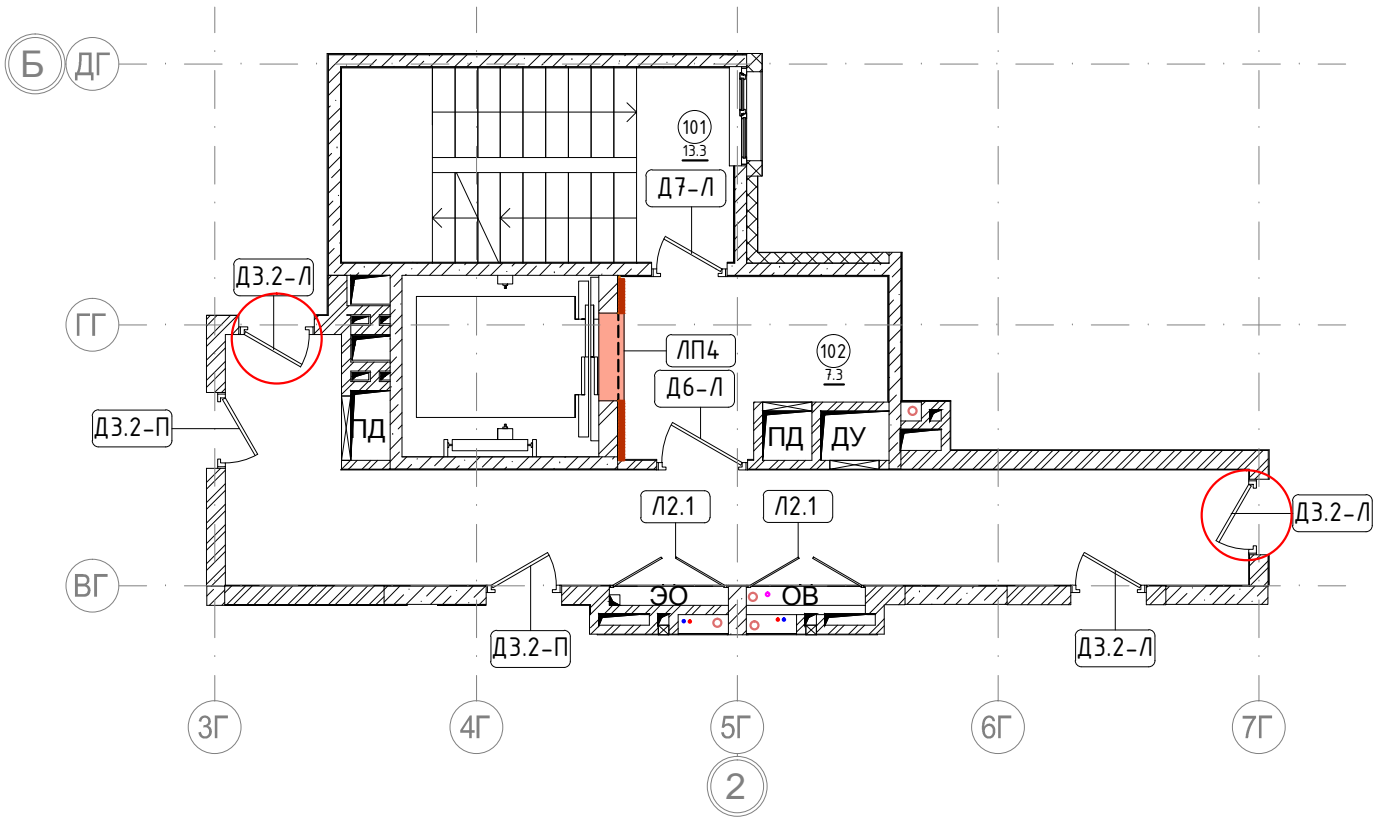

|            |         |             |       |         |       |   |  |  |                                 |      |        |
|------------|---------|-------------|-------|---------|-------|---|--|--|---------------------------------|------|--------|
|            |         |             |       |         |       | Номер проекта:<br>02/03/2020-UKV.A3-RI  |  |  | Раздел проекта:<br>АИ. Секция 7 |      |        |
|            |         |             |       |         |       | Заказчик: ООО "Брусника"  |  |  |                                 |      |        |
|            |         |             |       |         |       | Адрес проекта:<br>Многоквартирный жилой дом по адресу: Московская обл., Ленинский район, г.п. Горки Ленинские, д. Сапроново, уч. №50:21:0000000:34153 |  |  |                                 |      |        |
| Изм.       | Кол.уч. | Лист        | №док. | Подпись | Дата  | (3 очередь строительства)   |  |  |                                 |      |        |
|            |         |             |       |         |       | Наименование проекта:   |  |  | Стадия                          | Лист | Листов |
| Дизайнер   |         | Тарасенко   |       |         | 03.20 | Дизайн проект МОП   |  |  | РД                              | 2    |        |
| Дизайнер   |         | Акименко    |       |         | 03.20 |   |  |  |                                 |      |        |
| Архитектор |         | Энгельгардт |       |         | 03.20 | Наименование листа:   |  |  | ПРЕДВАРИТЕЛЬНО                  |      |        |
|            |         |             |       |         |       | План монтажа дверей и расстановки мебели. Секция 7. Этаж 3-8  |  |  |                                 |      |        |
| Н.контр.   |         | Энгельгардт |       |         | 03.20 |   |  |  |                                 |      |        |


Согласовано

Инв. № подл. Подп. и дата Взам. инв. №

Экспликация помещений


| Номер помеще-ния | Наименование      | Площадь, м <sup>2</sup> |
|------------------|-------------------|-------------------------|
| 101              | Лестничная клетка | 6.2                     |
| 102              | Лифтовой холл     | 7.3                     |
| 103              | Коридор           | 16                      |
| 104              | Выход на кровлю   | 2.8                     |
| Итого            |                   | 32.3                    |

План монтажа дверей и расстановки мебели. Секция 7. Этаж 9  
1:100

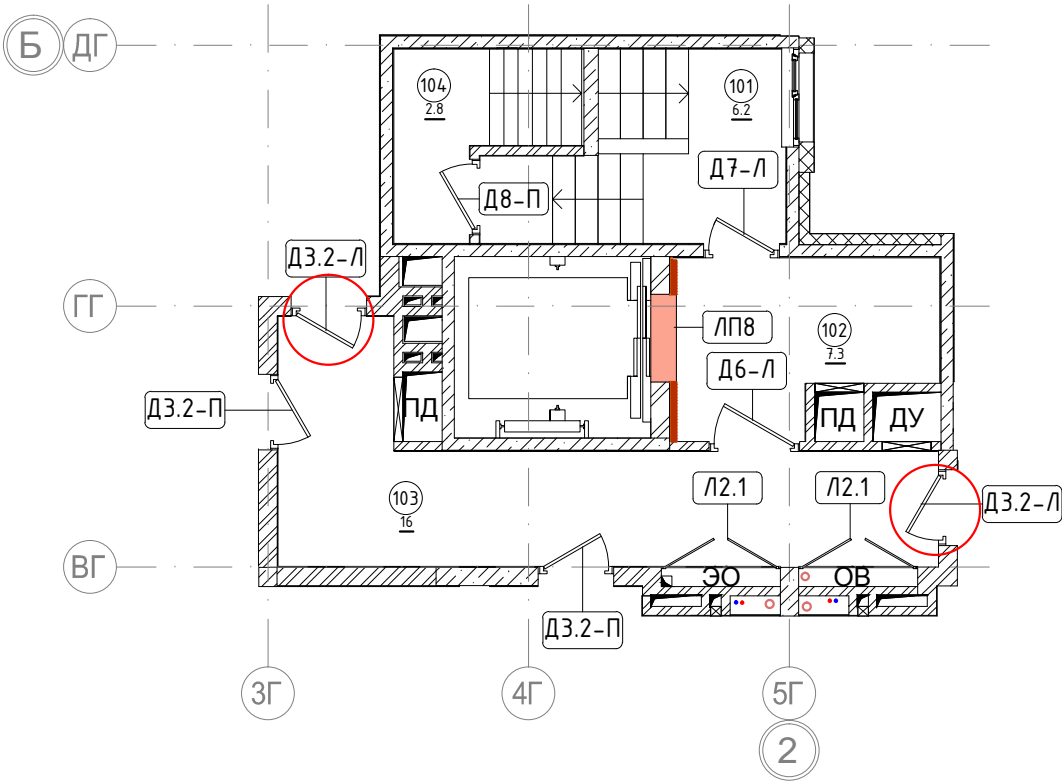

|            |         |             |       |         |       |  |  |  |                                 |      |        |
|------------|---------|-------------|-------|---------|-------|--|--|--|---------------------------------|------|--------|
|            |         |             |       |         |       | Номер проекта:<br>02/03/2020-UKV.A3-RI   |  |  | Раздел проекта:<br>АИ. Секция 7 |      |        |
|            |         |             |       |         |       | Заказчик: ООО "Брусника"   |  |  |                                 |      |        |
|            |         |             |       |         |       | Адрес проекта:<br>Многоквартирный жилой дом по адресу: Московская обл., Ленинский район,<br>г.п. Горки Ленинские, д. Сапроново, уч. №50:21:0000000:34153 |  |  |                                 |      |        |
| Изм.       | Кол.уч. | Лист        | №док. | Подпись | Дата  | (3 очередь строительства)  |  |  |                                 |      |        |
|            |         |             |       |         |       | Наименование проекта:  |  |  | Стадия                          | Лист | Листов |
| Дизайнер   |         | Тарасенко   |       |         | 03.20 | Дизайн проект МОП  |  |  | РД                              | 2    |        |
| Дизайнер   |         | Акименко    |       |         | 03.20 |  |  |  |                                 |      |        |
| Архитектор |         | Энгельгардт |       |         | 03.20 | Наименование листа:  |  |  | ПРЕДВАРИТЕЛЬНО                  |      |        |
|            |         |             |       |         |       | План монтажа дверей и расстановки мебели. Секция 7. Этаж 9   |  |  |                                 |      |        |
| Н.контр.   |         | Энгельгардт |       |         | 03.20 |  |  |  |                                 |      |        |

План монтажа дверей и расстановки мебели. Секция 8. Этаж 1  
1:100

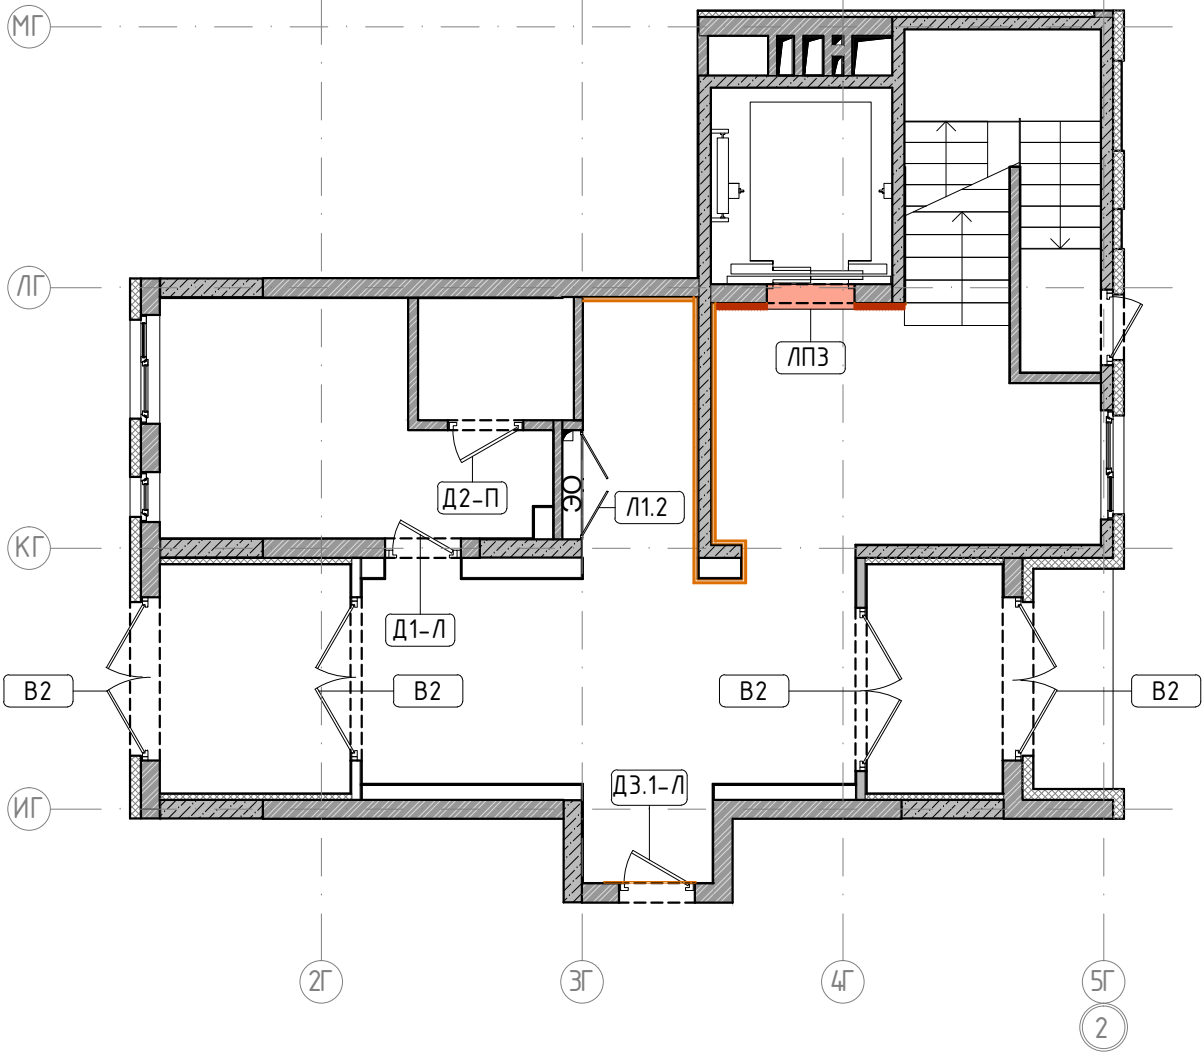

Экспликация помещений

| Номер помеще-ния | Наименование      | Площадь, м <sup>2</sup> |
|------------------|-------------------|-------------------------|
| 101              | Лестничная клетка | 18.8                    |
| 102              | Вестибюль         | 23.3                    |
| 103              | Колясочная        | 16.40                   |
| 104              | КУИ               | 2.9                     |
| 105              | Тамбур            | 7.6                     |
| 106              | Тамбур            | 5.1                     |
| 107              | Лестничная клетка | 6.8                     |
| Итого            |                   | 81.3                    |

Согласовано

Взам. инв. №

Подп. и дата

Инв. № подл.


|            |         |             |       |         |       |   |  |  |  |                 |      |        |  |
|------------|---------|-------------|-------|---------|-------|---|--|--|--|-----------------|------|--------|--|
|            |         |             |       |         |       | Номер проекта:<br>02/03/2020-UKV.A3-RI  |  |  |  | Раздел проекта: |      |        |  |
|            |         |             |       |         |       | Заказчик: ООО "Брусника"  |  |  |  |                 |      |        |  |
|            |         |             |       |         |       | Адрес проекта:<br>Многоквартирный жилой дом по адресу: Московская обл., Ленинский район, г.п. Горки Ленинские, д. Сапроново, уч. №50:21:0000000:34153 |  |  |  |                 |      |        |  |
| Изм.       | Кол.уч. | Лист        | №док. | Подпись | Дата  | (3 очередь строительства)   |  |  |  |                 |      |        |  |
|            |         |             |       |         |       | Наименование проекта:   |  |  |  | Стадия          | Лист | Листов |  |
| Дизайнер   |         | Тарасенко   |       |         | 03.20 | Дизайн проект МОП   |  |  |  | РД              | 2    |        |  |
| Дизайнер   |         | Акименко    |       |         | 03.20 |   |  |  |  |                 |      |        |  |
| Архитектор |         | Энгельгардт |       |         | 03.20 |   |  |  |  |                 |      |        |  |
|            |         |             |       |         |       | Наименование листа:   |  |  |  | ПРЕДВАРИТЕЛЬНО  |      |        |  |
|            |         |             |       |         |       | План потолков. Секция 8. Этаж 1   |  |  |  |                 |      |        |  |
| Н.контр.   |         | Энгельгардт |       |         | 03.20 |   |  |  |  |                 |      |        |  |



Согласовано

|              |  |              |  |
|--------------|--|--------------|--|
|              |  | Взам. инв. № |  |
|              |  | Подп. и дата |  |
| Инв. № подл. |  |              |  |

План монтажа дверей и расстановки мебели. Секция 8. Этаж 8  
1:100

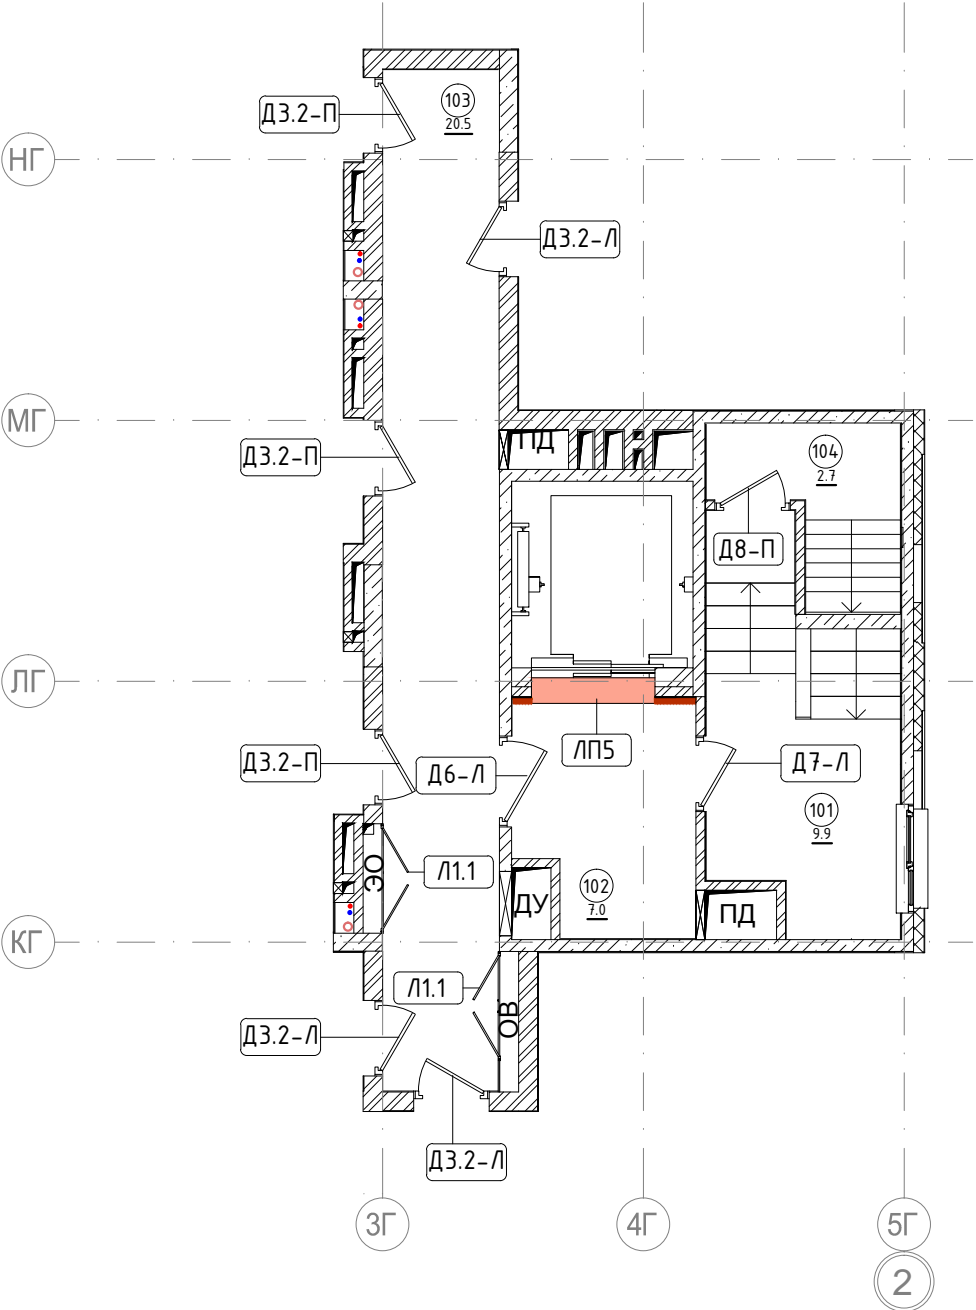

Экспликация помещений

| Номер помеще-ния | Наименование      | Площадь, м <sup>2</sup> |
|------------------|-------------------|-------------------------|
| 101              | Лестничная клетка | 9.9                     |
| 102              | Лифтовой холл     | 7                       |
| 103              | Коридор           | 20.5                    |
| 104              | Выход на кровлю   | 2.7                     |
| Итого            |                   | 40.1                    |

|            |         |             |       |         |       |   |  |  |                                 |      |        |
|------------|---------|-------------|-------|---------|-------|---|--|--|---------------------------------|------|--------|
|            |         |             |       |         |       | Номер проекта:<br>02/03/2020–UKV.A3–RI  |  |  | Раздел проекта:<br>АИ. Секция 8 |      |        |
|            |         |             |       |         |       | Заказчик: ООО “Брусника”  |  |  |                                 |      |        |
|            |         |             |       |         |       | Адрес проекта:<br>Многоквартирный жилой дом по адресу: Московская обл., Ленинский район, г.п. Горки Ленинские, д. Сапроново, уч. №50:21:0000000:34153 |  |  |                                 |      |        |
| Изм.       | Кол.уч. | Лист        | №док. | Подпись | Дата  | (3 очередь строительства)   |  |  |                                 |      |        |
|            |         |             |       |         |       | Наименование проекта:   |  |  | Стадия                          | Лист | Листов |
| Дизайнер   |         | Тарасенко   |       |         | 03.20 | Дизайн проект МОП   |  |  | РД                              | 2    |        |
| Дизайнер   |         | Акуменко    |       |         | 03.20 |   |  |  |                                 |      |        |
| Архитектор |         | Энгельгардт |       |         | 03.20 | Наименование листа:   |  |  | ПРЕДВАРИТЕЛЬНО                  |      |        |
|            |         |             |       |         |       | План монтажа дверей и расстановки мебели. Секция 8. Этаж 8  |  |  |                                 |      |        |
| Н.контр.   |         | Энгельгардт |       |         | 03.20 |   |  |  |                                 |      |        |